



Construir churrasqueira em alvenaria convencional com revestimento interno em plaquetas refratárias  
 \*Fazer recorte no beiral para subir duto  
 \*Fazer fechamento com algeroza  
 \*Altura churrasqueira 4,20m

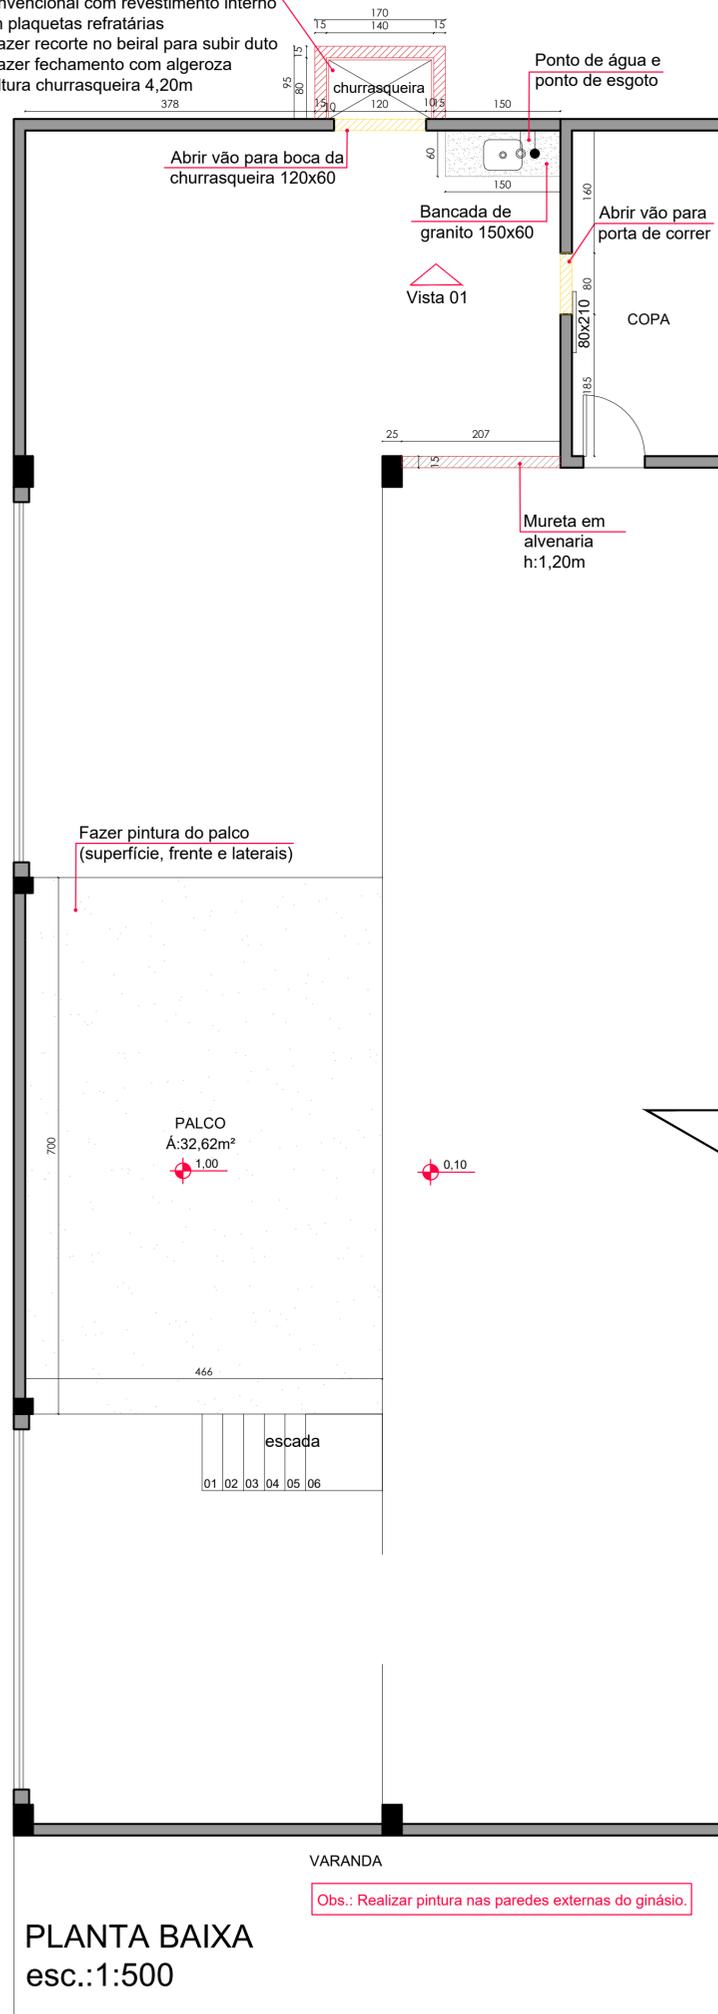

PLANTA BAIXA  
 esc.:1:500



VISTA SUPERIOR - LOCALIZAÇÃO

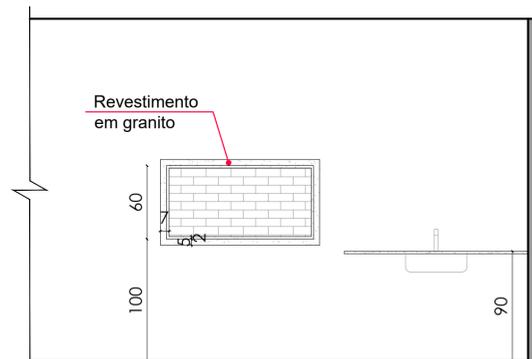

VISTA 01 - INTERNA  
 esc.: s/e

ESTADO DE SANTA CATARINA  
 MUNICÍPIO DE QUILOMBO  
 Fone: (49) 3346-3242  
 Fone: (49) 3346-3311



RESPONSÁVEL TÉCNICO:	
RAQUEL CHITOLINA ARQUITETA E URBANISTA CAU AT3355-5	
MUNICÍPIO DE QUILOMBO:	
MUNICÍPIO DE QUILOMBO SILVANO DE PARIZ PREFEITO MUNICIPAL	
TIPO: <b>ARQUITETÔNICO</b>	
ENDEREÇO DA OBRA: QUILOMBO - SC GINÁSIO DE ESPORTES, COMUNIDADE LINHA FORTALEZA	ÁREA (m²): - m²
	TAXA DE OCUPAÇÃO: -
CONTEÚDO: PLANTA DE LOCALIZAÇÃO PLANTA BAIXA VISTA 01	ÍNDICE APROVEITAMENTO: -
	TAXA DE PERMEABILIDADE: -
PROJETO: PROJETO CHURRASQUEIRA	ESCALA: INDICADA
PRANCHA: <b>01</b> 01/01	
LOCAL E DATA: JUNHO DE 2024 QUILOMBO-SC, CEP: 89850-000 BAIRRO CENTRO, RUA DUQUE DE CAXIAS, N° 165	
OBSERVAÇÃO:	TAMANHO DA PRANCHA: A1 656 X 594 (mm)

Obs.: Realizar pintura nas paredes externas do ginásio.