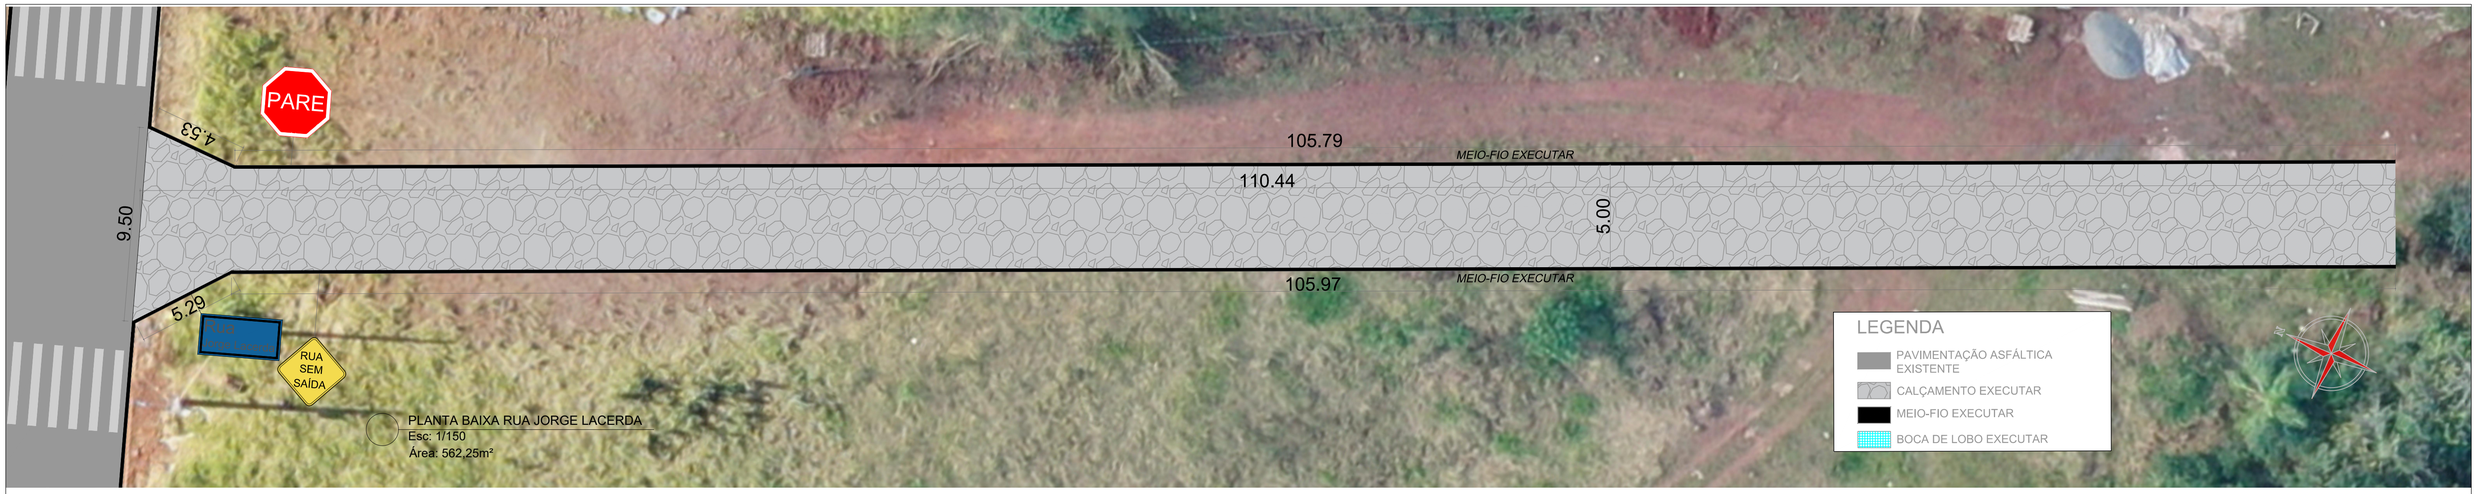

PLANTA BAIXA RUA JORGE LACERDA
Esc: 1/150
Área: 562,25m²

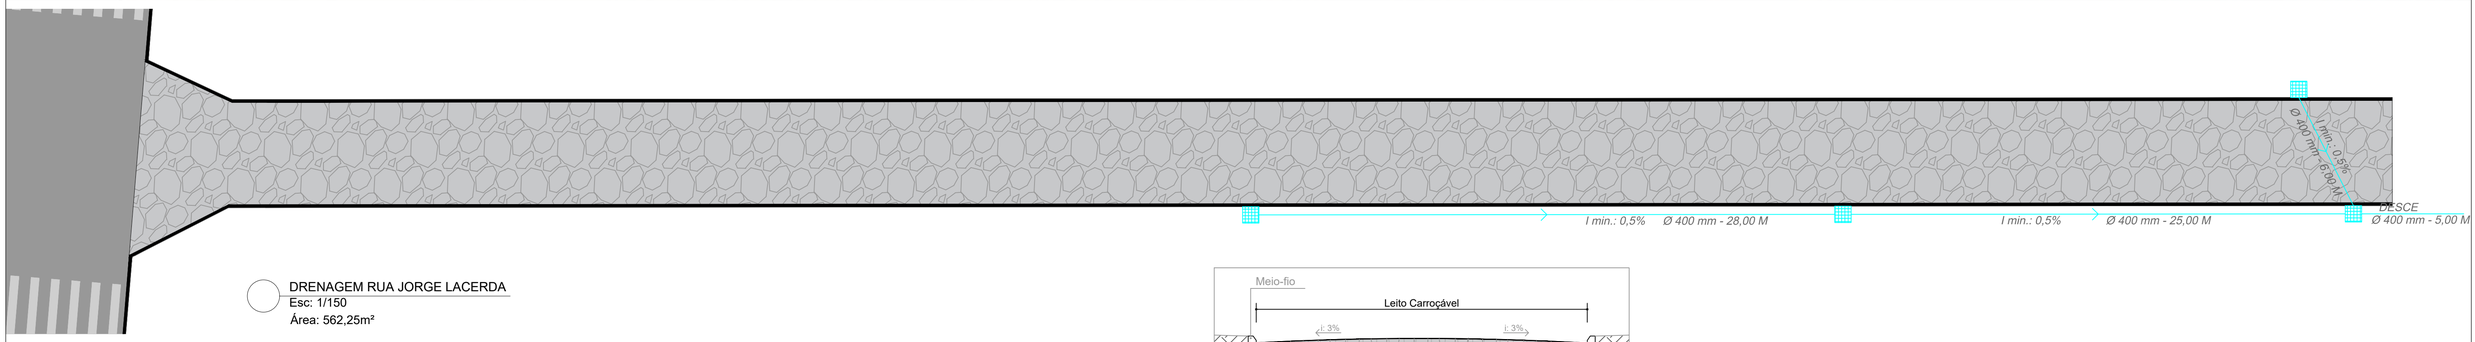

DRENAGEM RUA JORGE LACERDA
Esc: 1/150
Área: 562,25m²

ESTACA	0 (0+10)	1	2	3	4	5	6	7	8	9	10	11
PERFIL	512	512	511	511	510	509	508	507	506	505	504	502

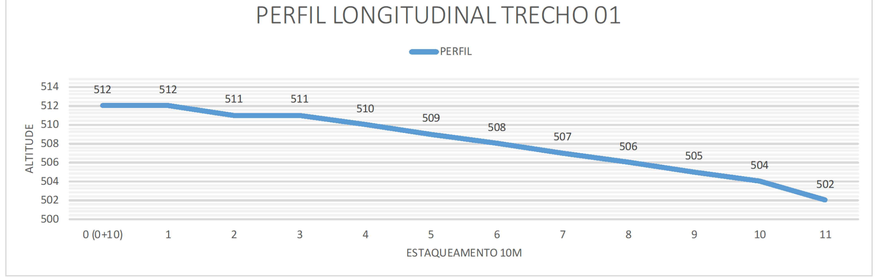

ESTAQUEAMENTO RUA JORGE LACERDA
Esc: 1/25

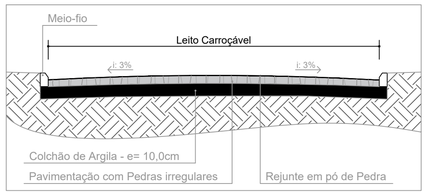

DETALHAMENTO SINALIZAÇÃO VERTICAL
Esc: 1/100

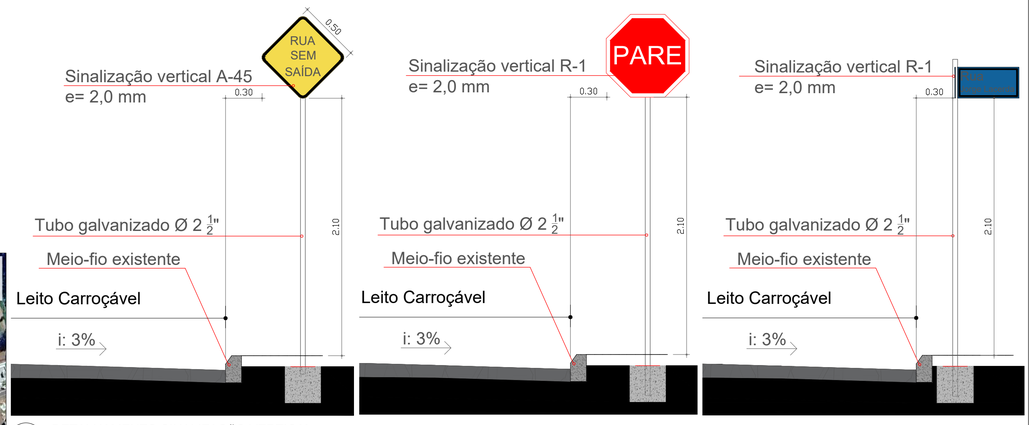

DETALHAMENTO SINALIZAÇÃO VERTICAL
Esc: 1/25

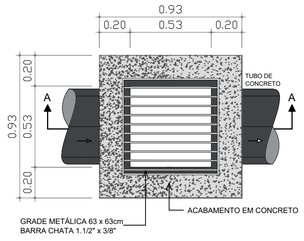

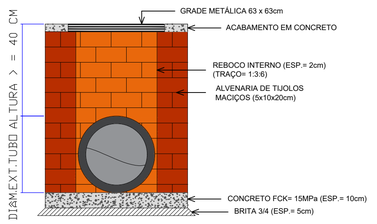

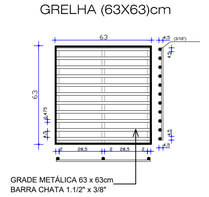

DETALHAMENTO BOCA DE LOBO
Esc: 1/20

NOTAS :

ESTADO DE SANTA CATARINA
MUNICÍPIO DE QUILOMBO
Fone: (49) 3346-3242
Fone: (49) 3346-3311

RESPONSÁVEL TÉCNICO:
ARTHUR ZANDONAI JOHANN:08924315986
Assinado de forma digital por ARTHUR ZANDONAI JOHANN:08924315986
ARTHUR ZANDONAI JOHANN
ARQUITETO E URBANISTA
CAU/SC A2530511

MUNICÍPIO DE QUILOMBO:
SILVANO DE PARIZ
PREFEITO MUNICIPAL

TIPO:
ARQUITETÔNICO

ENDEREÇO DA OBRA:
QUILOMBO - SC
RUA JORGE LACERDA
BAIRRO BELA VISTA

ÁREA (m²):
LEITO CARROÇÁVEL:
562,25 M²

TAXA DE OCUPAÇÃO
-

CONTEÚDO:
PLANTA DE SITUAÇÃO
PLANTA BAIXA DA PAVIMENTAÇÃO
DETALHAMENTOS
ESTAQUEAMENTO
CORTE ESQUEMÁTICO

INDICE APROVEITAMENTO
-

TAXA DE PERMEABILIDADE
-

PROJETO:
PROJETO DE CALÇAMENTO COM PEDRAS IRREGULARES DA RUA JORGE LACERDA

ESCALA:
INDICADA

PRANCHA:
01/01

LOCAL E DATA:
JULHO DE 2024
QUILOMBO-SC, CEP: 89850-000
BAIRRO CENTRO, RUA DUQUE DE CAXIAS, N° 165

OBSERVAÇÃO:

TAMANHO DA PRANCHA:
A1
841 X 594 (mm)