





PLANTA BAIXA - TRAVESSA RIO BRANCO
Esc: 1/200
Área: 300,81m²

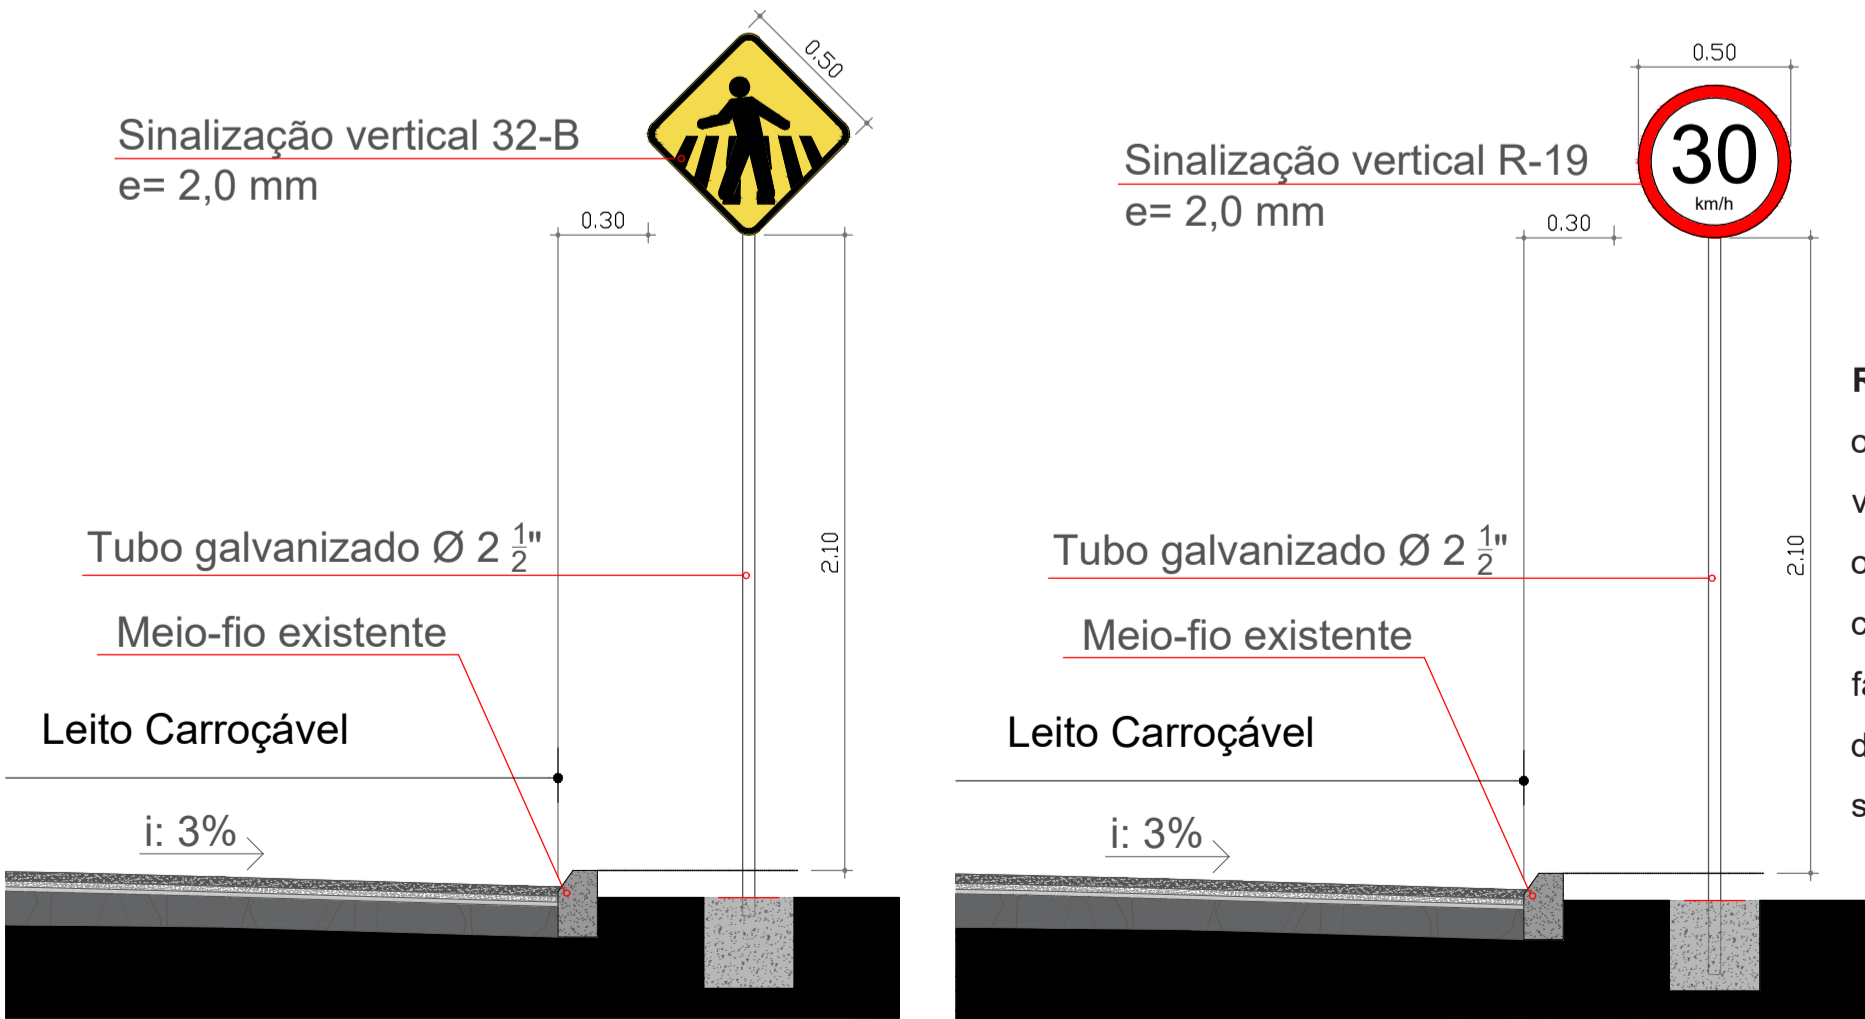


DETALHAMENTO SINALIZAÇÃO VERTICAL
Esc: 1/25


R-19: Regulamenta o limite máximo de velocidade em que o veículo pode circular na pista ou faixa, válido a partir do ponto onde o sinal é colocado.

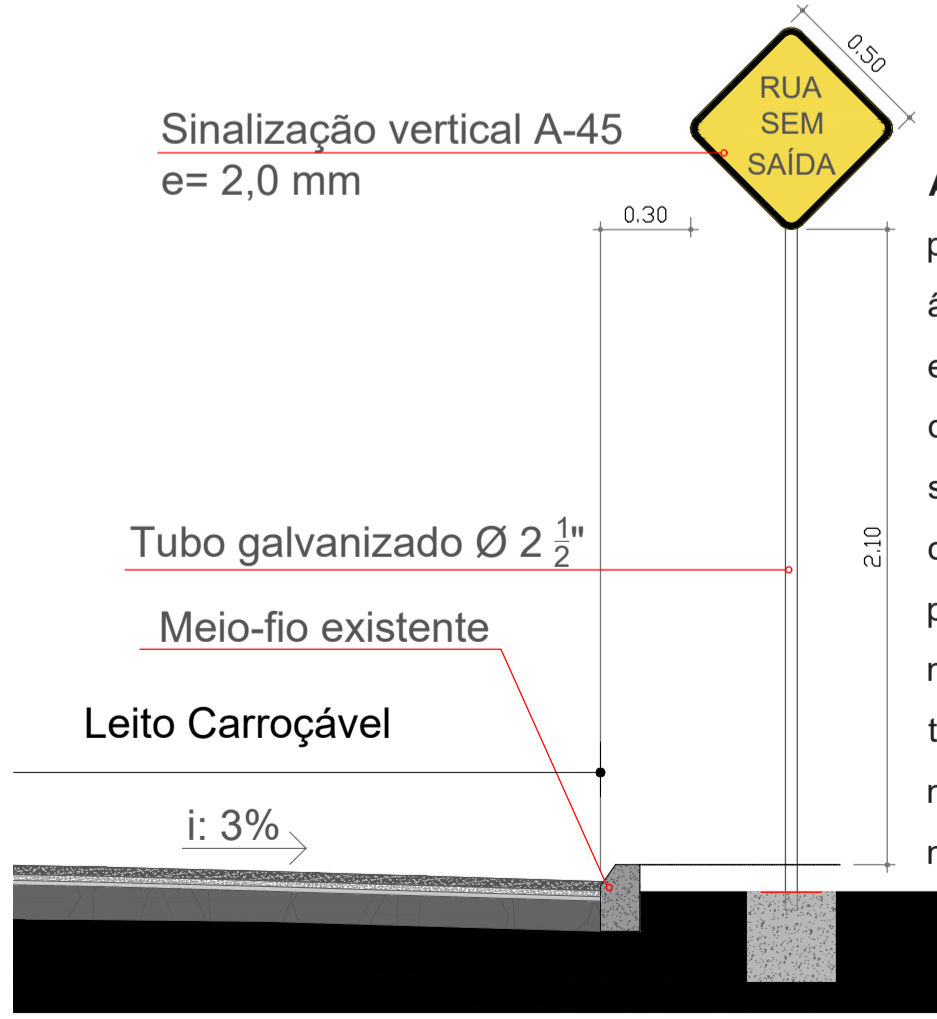

A-45: Deve estar posicionada em ângulo de até 45° em relação ao eixo da via, devendo seu afastamento com relação ao prolongamento do meio fio da transversal ser no mínimo 2,00m e no máximo 5,00m.

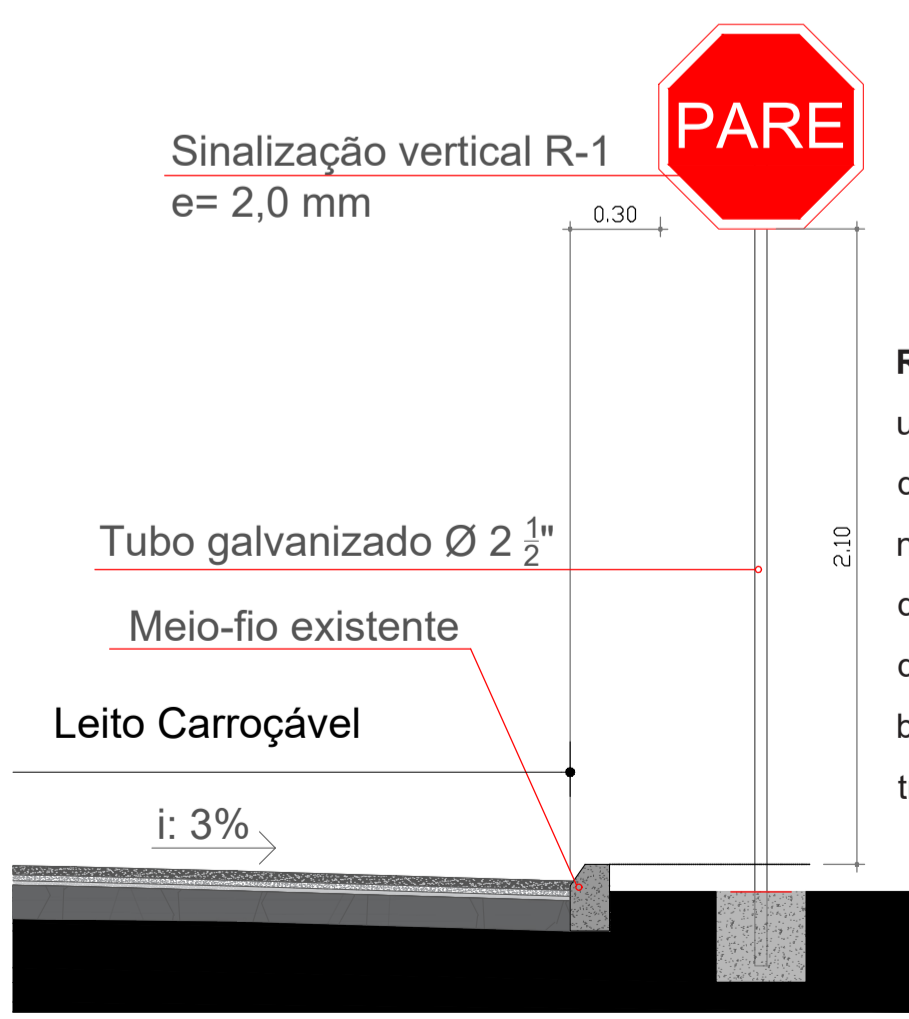


R-1: Em vias urbanas, a placa deve ser colocada no máximo a 10,0m do prolongamento do meio-fio ou do bordo da pista transversal.

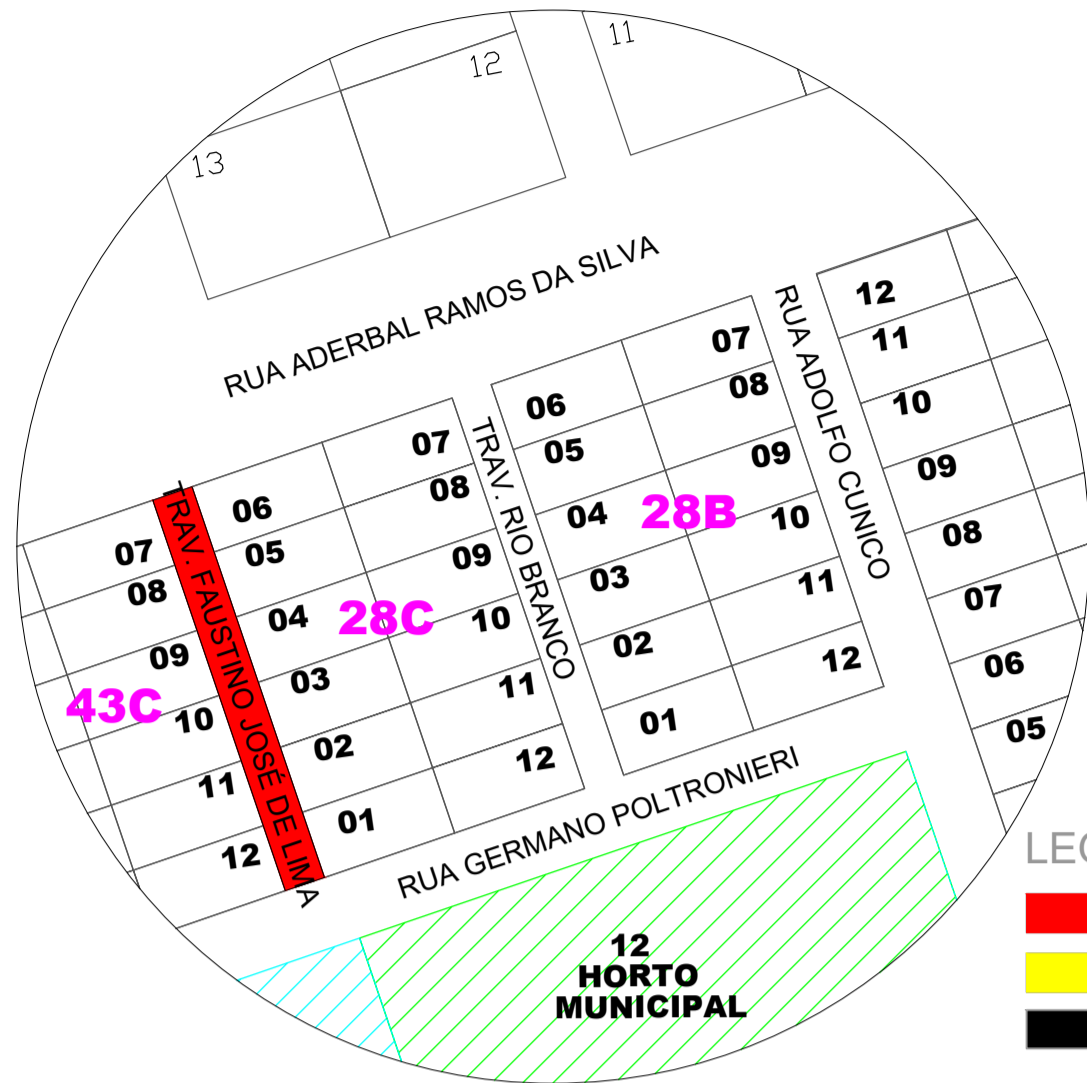


PLANTA DE SITUAÇÃO
Esc: 1/1250


ESTACA	0 (0+20)	1	2	3	4 (60+5,66)
PERFIL	528	530	532	533	533

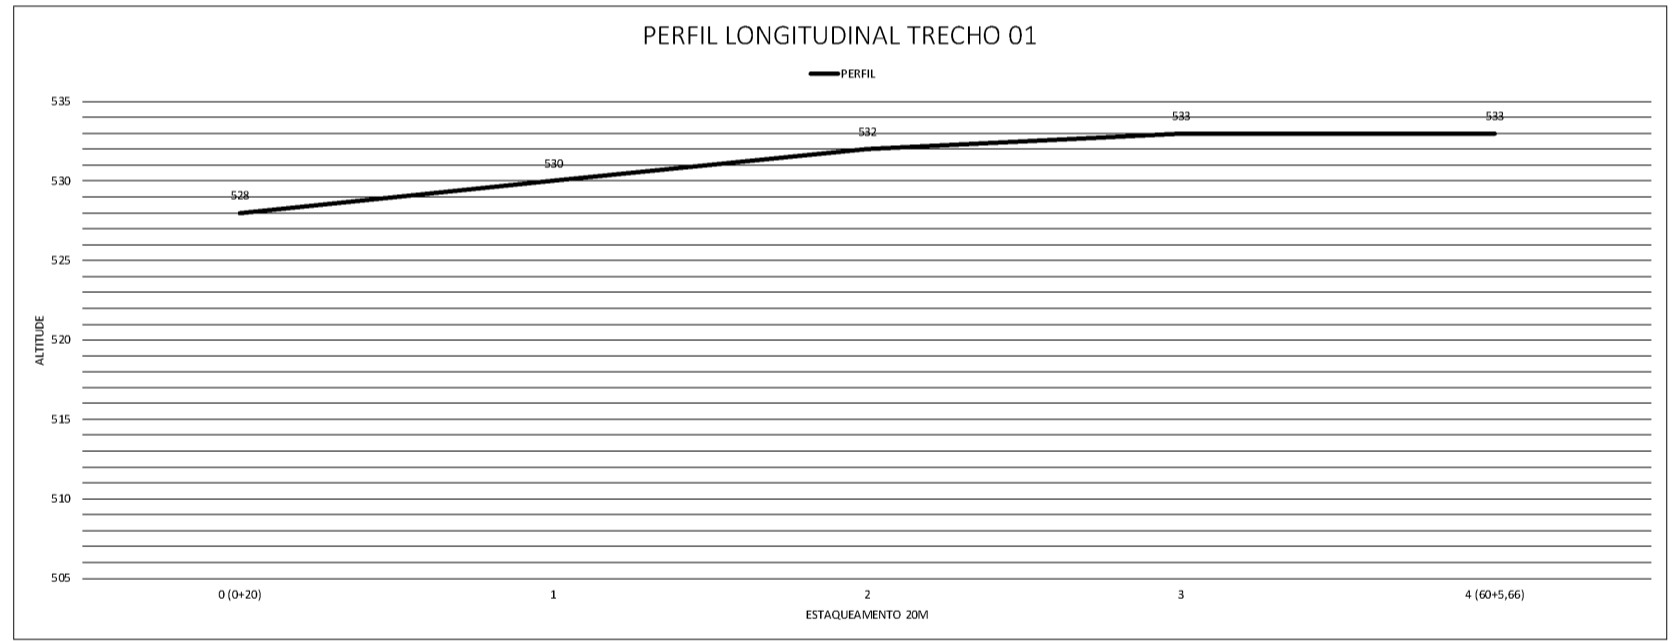

DETALHAMENTO SINALIZAÇÃO HORIZONTAL
Esc: 1/500

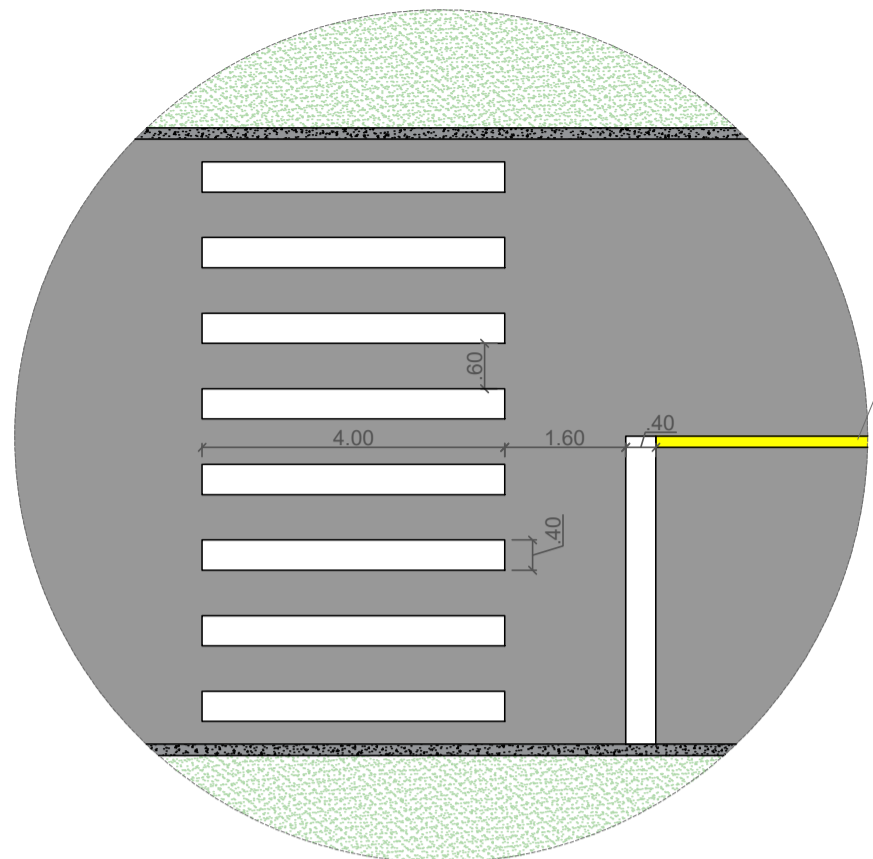

DETALHAMENTO SINALIZAÇÃO HORIZONTAL
Esc: 1/100

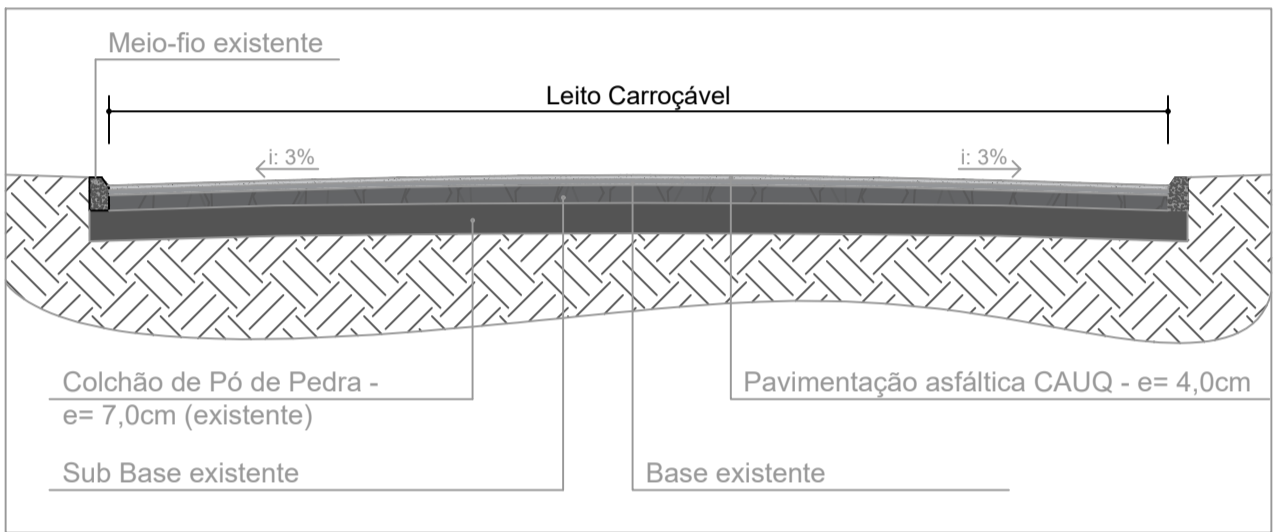

CORTE ESQUEMÁTICO TRECHO CARROÇÁVEL
Esc: 1/50

NOTAS:

ESTADO DE SANTA CATARINA MUNICÍPIO DE QUILOMBO Fone: (49) 3346-3242 Fone: (49) 3346-3311	RESPONSÁVEL TÉCNICO:	RAQUEL CHITOLINA ARQUITETA E URBANISTA CAU A7355/S		
	MUNICÍPIO DE QUILOMBO:	SILVANO DE PARIZ PREFEITO MUNICIPAL		
	TIPO:	ARQUITETÔNICO		
	ENDEREÇO DA OBRA:	QUILOMBO - SC	ÁREA (m²):	LEITO CARROÇÁVEL: 300,81 m²
	MAPA DE SITUAÇÃO	MAPA DE LOCAÇÃO	TAXA DE OCUPAÇÃO	-
	PLANTA BAIXA DO LEITO CARROÇÁVEL	DETALHAMENTOS	ÍNDICE APROVEITAMENTO	-
	CORTES E ESTACQUEAMENTO	PROJETO:	ESCALA:	PRANCHA:
	PROJETO DE PAVIMENTAÇÃO ASFÁLTICA	TRAVESSA FAUSTINO JOSÉ DE LIMA	INDICADA	A1
	PAVIMENTAÇÃO SOBRE BASE	LOCAL E DATA:	AGOSTO DE 2024	841 X 594 (mm)
	QUILOMBO-SC, CEP: 89850-000	BAIRRO CENTRO, RUA DUQUE DE CAXIAS, N° 165	OBSERVAÇÃO:	