
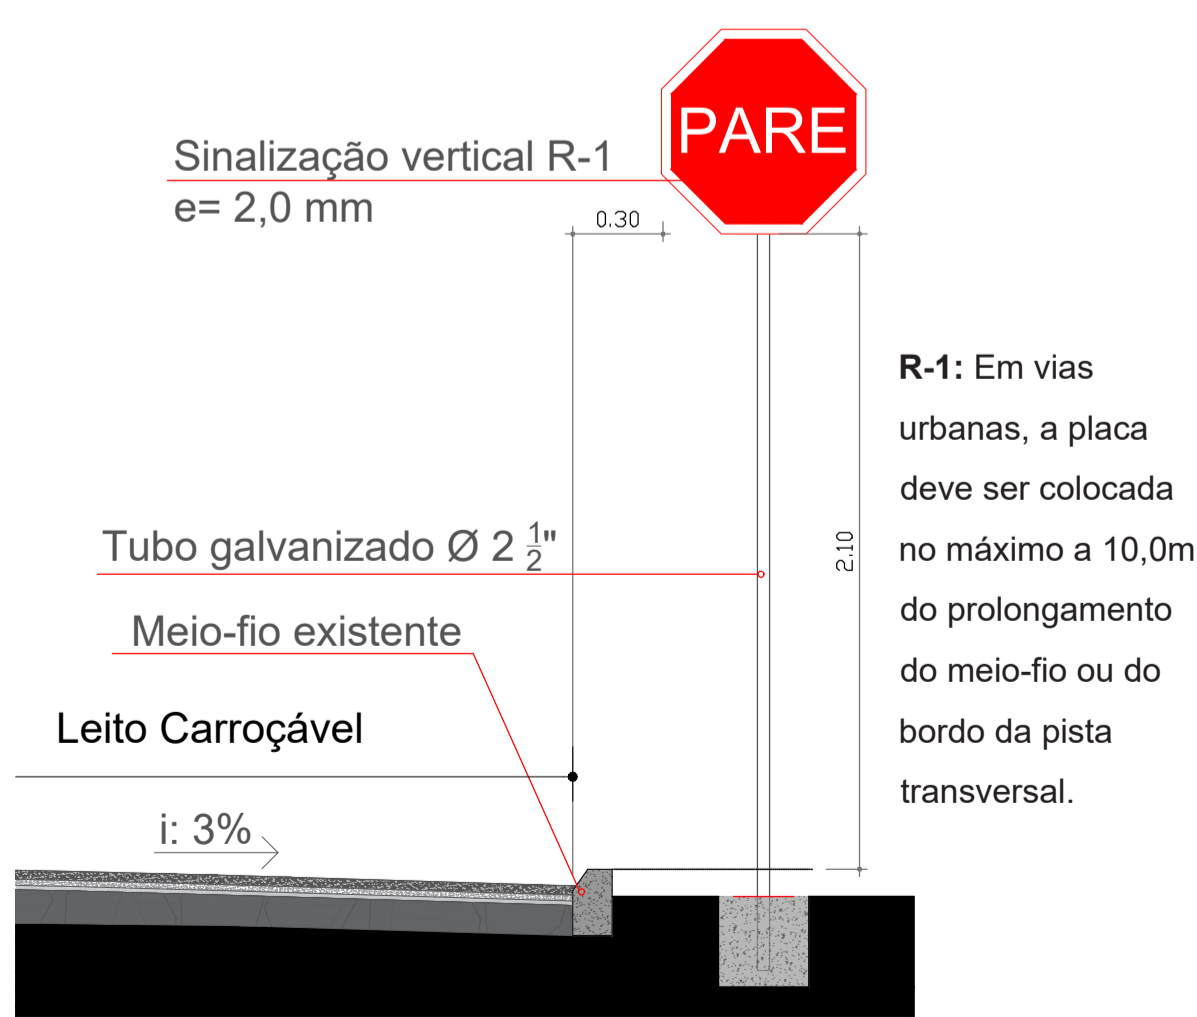
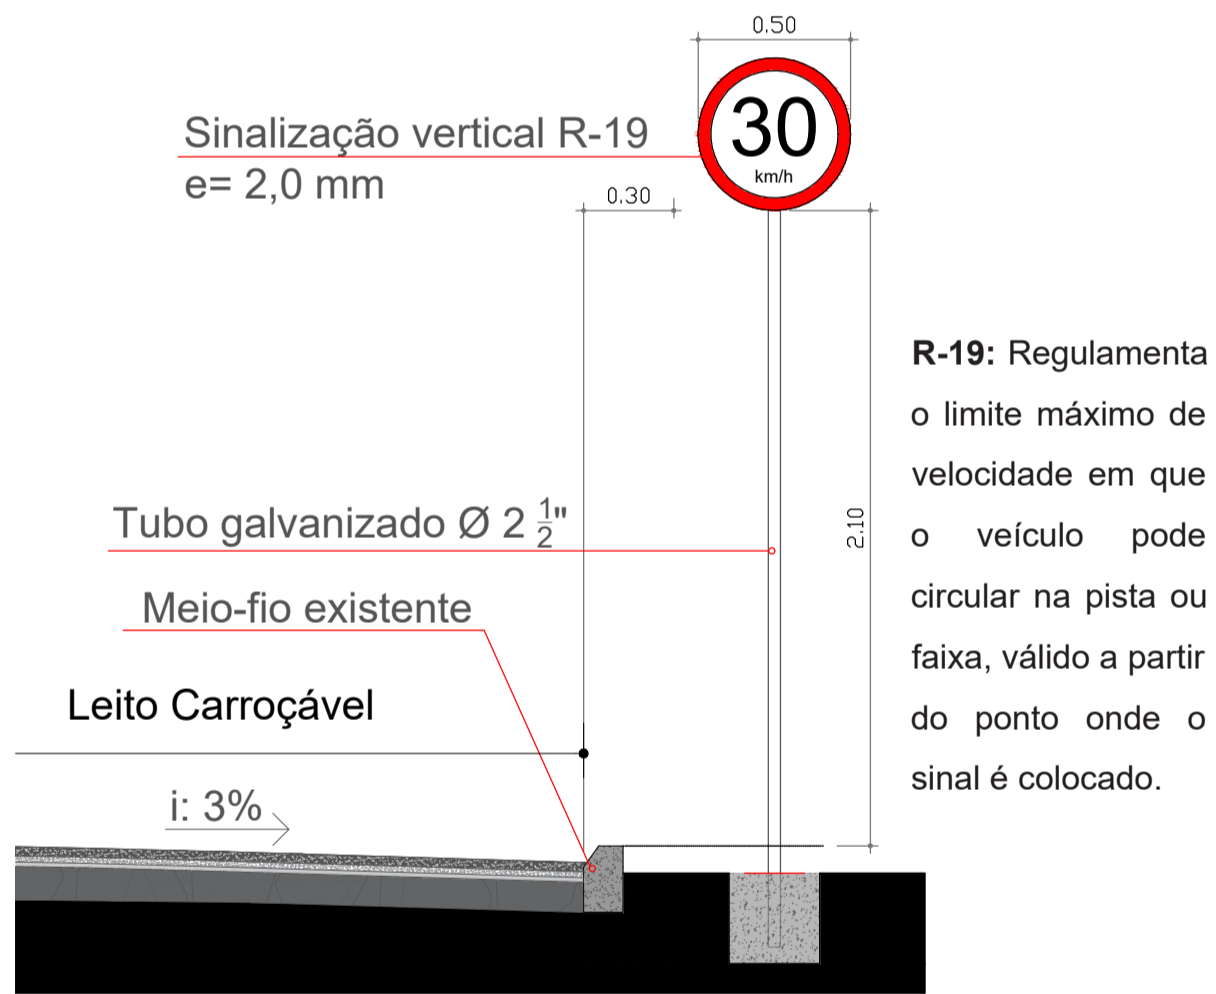


ESTACA	0 (0+20)	1	2	3	4	5	6	7	8	9	10(180+18,10)
PERFIL	535	536	538	539	540	541	542	542	541	541	541

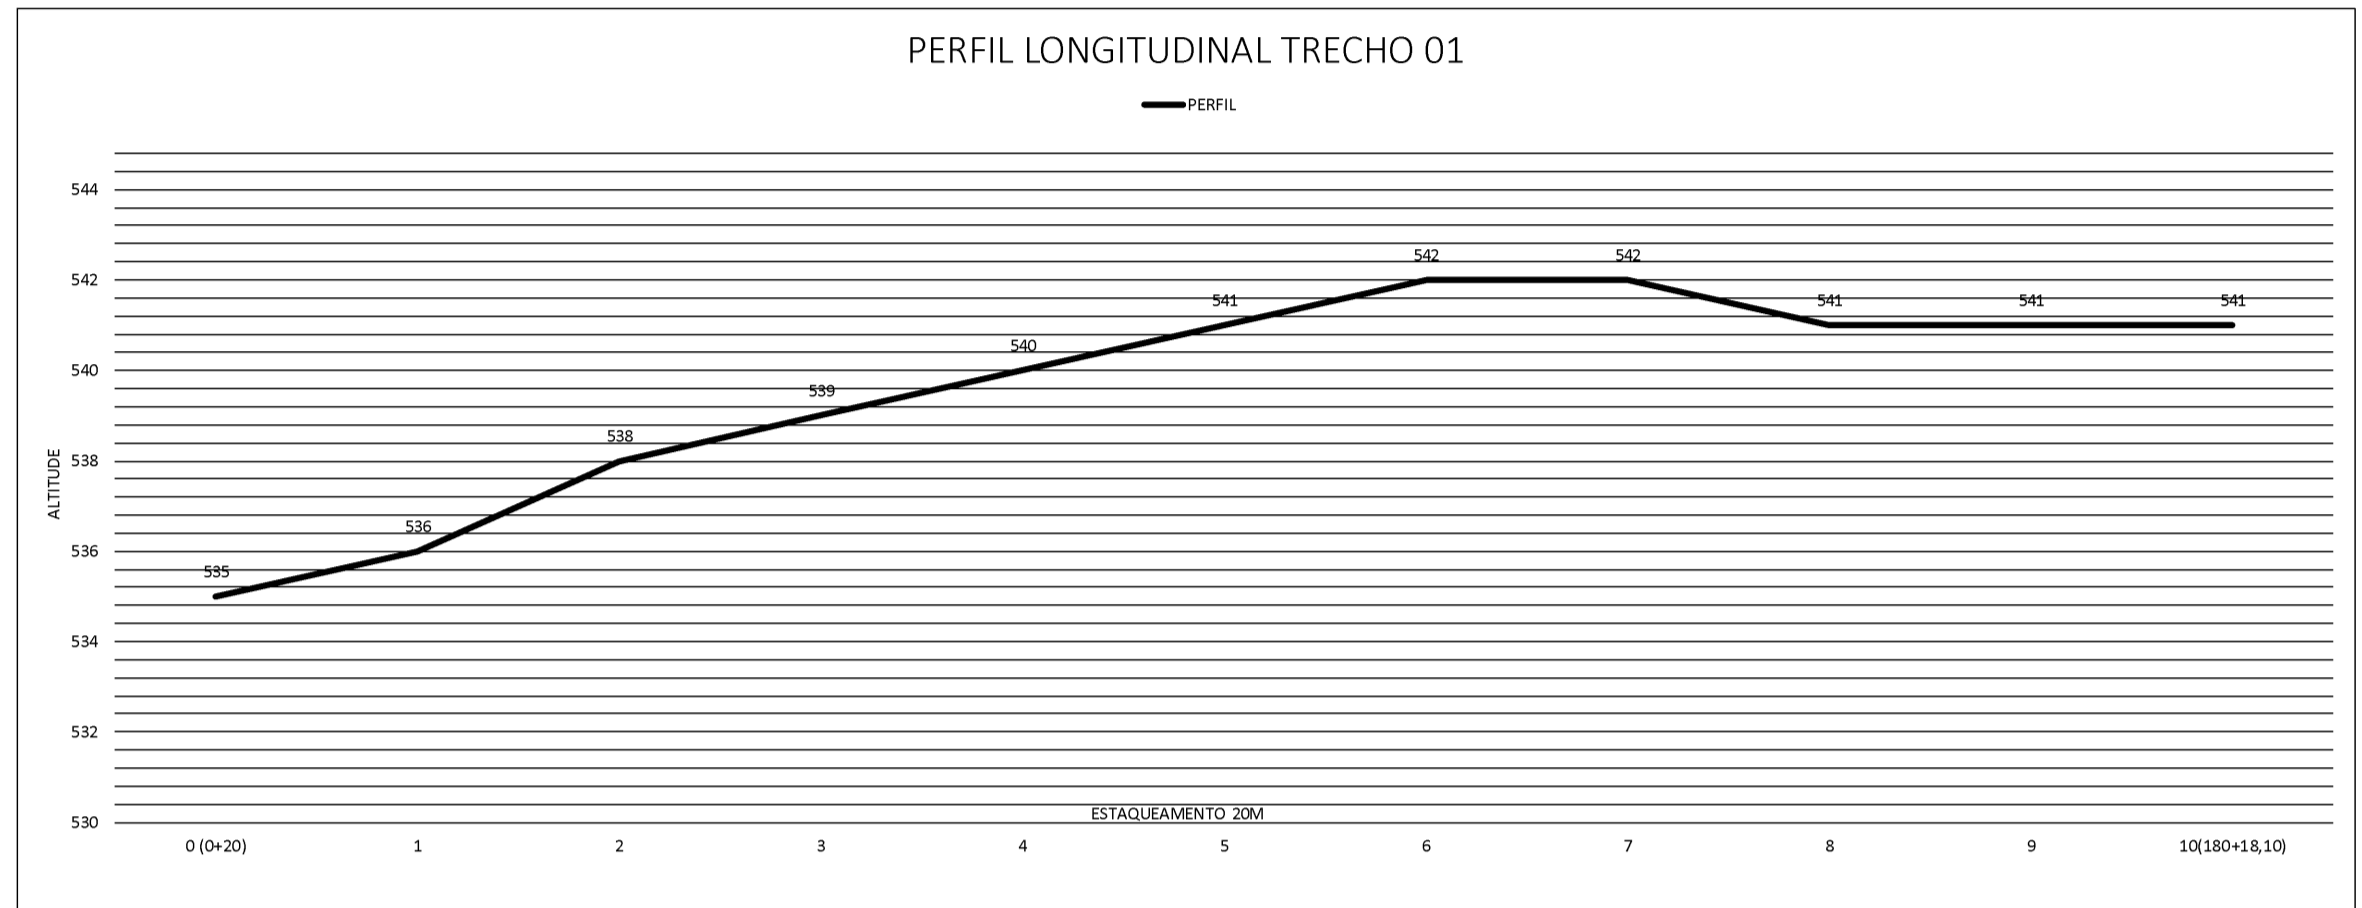

NOTAS:

ESTADO DE SANTA CATARINA

MUNICÍPIO DE QUILOMBO

Fone: (49) 3346-3242

Fone: (49) 3346-3311

RAQUEL CHITOLINA

ARQUITETA E URBANISTA

CAU A7355/S

MUNICÍPIO DE QUILOMBO:

SILVANO DE PARIZ

PREFEITO MUNICIPAL

TIPO:

ARQUITETÔNICO

ENDEREÇO DA OBRA:

QUILOMBO - SC

RUA PRESIDENTE GETULIO VARGAS

BAIRRO SANTO INÊS

ÁREA (m²):

1.369,18 m²

TAXA DE OCUPAÇÃO

-

CONTEÚDO:

MAPA DE SITUAÇÃO

MAPA DE LOCAÇÃO

PLANTA BAIXA DO LEITO CARROÇÁVEL

DETALHAMENTOS

CORTES E ESTAQUEAMENTO

PROJETO:

PROJETO DE PAVIMENTAÇÃO ASFÁLTICA

RUA PRESIDENTE GETULIO VARGAS

PAVIMENTAÇÃO SOBRE BASE

ESCALA:

INDICADA

PRANCHA:

01

/02

LOCAL E DATA:

AGOSTO DE 2024

QUILOMBO-SC, CEP: 89850-000

BAIRRO CENTRO, RUA DUQUE DE CAXIAS, N° 165

OBSERVAÇÃO:

TAMANHO DA PRANCHA:

A1

841 X 594 (mm)