


PLANTA BAIXA - RUA ANGELO PANSERA - TRECHO 01  
Esc: 1/250  
Área: 517,68m²




PLANTA BAIXA - RUA ANGELO PANSERA - TRECHO 02  
Esc: 1/250  
Área: 517,68m²

ESTACA	0 (0+20)	1	2	3	4	5	6	7
PERFIL	530	531	533	534	534	534	535	535


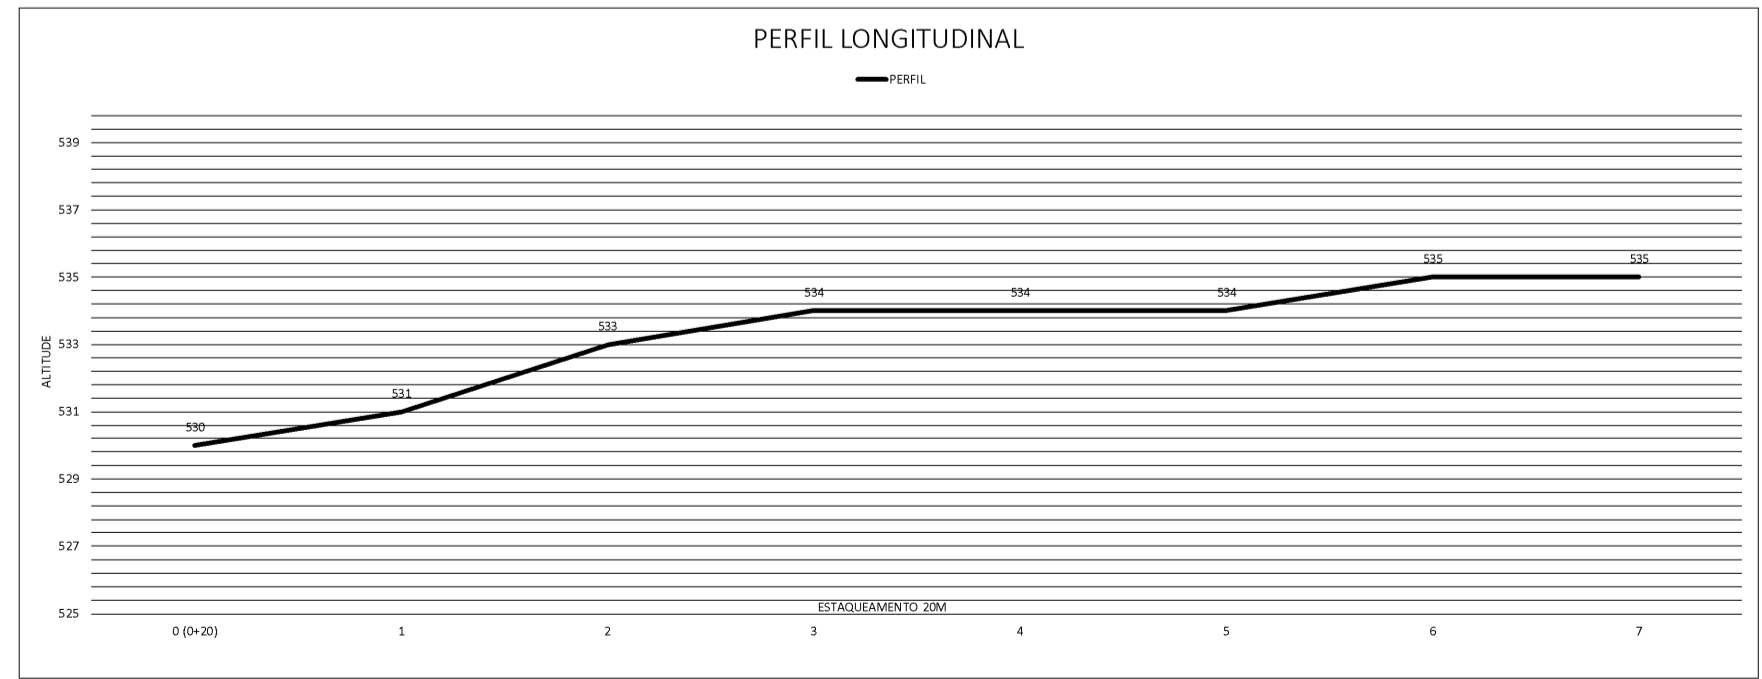


ESTAQUEAMENTO - RUA ANGELO PANSERA  
Esc: 1/750

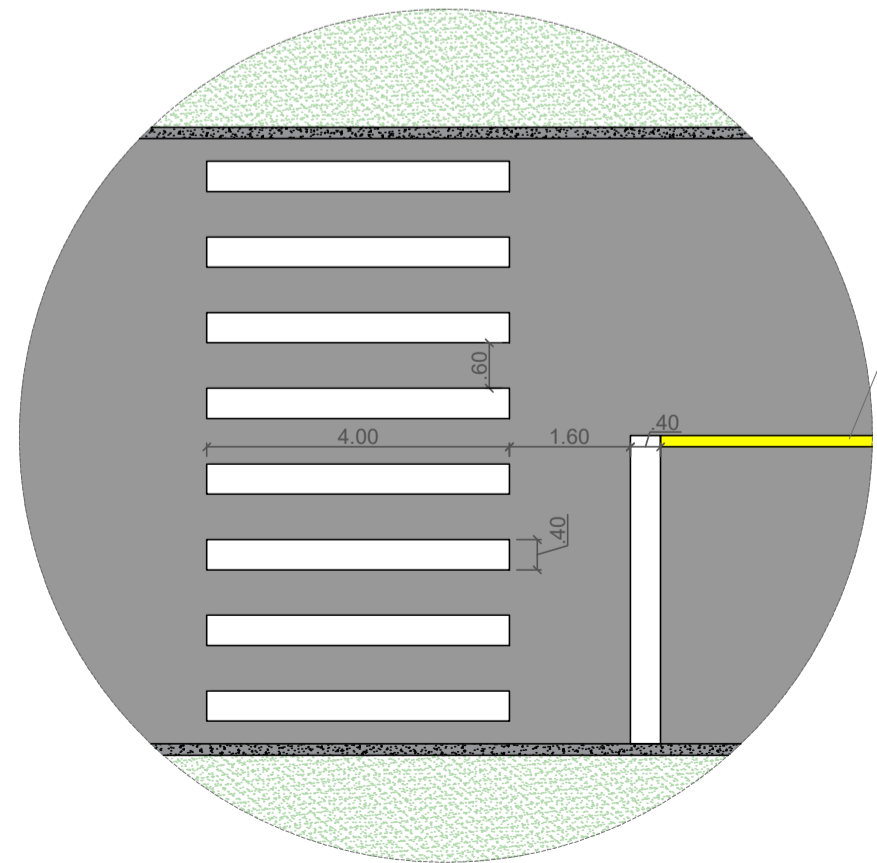


DETALHAMENTO SINALIZAÇÃO HORIZONTAL  
Esc: 1/100


A LFO-1 divide fluxos opostos de circulação, delimitando o espaço disponível para cada sentido e regulamentando os trechos em que a ultrapassagem e os deslocamentos laterais são proibidos para os dois sentidos, exceto para acesso a imóvel limdeiro.  
L= 0,10m - V < 80km/h

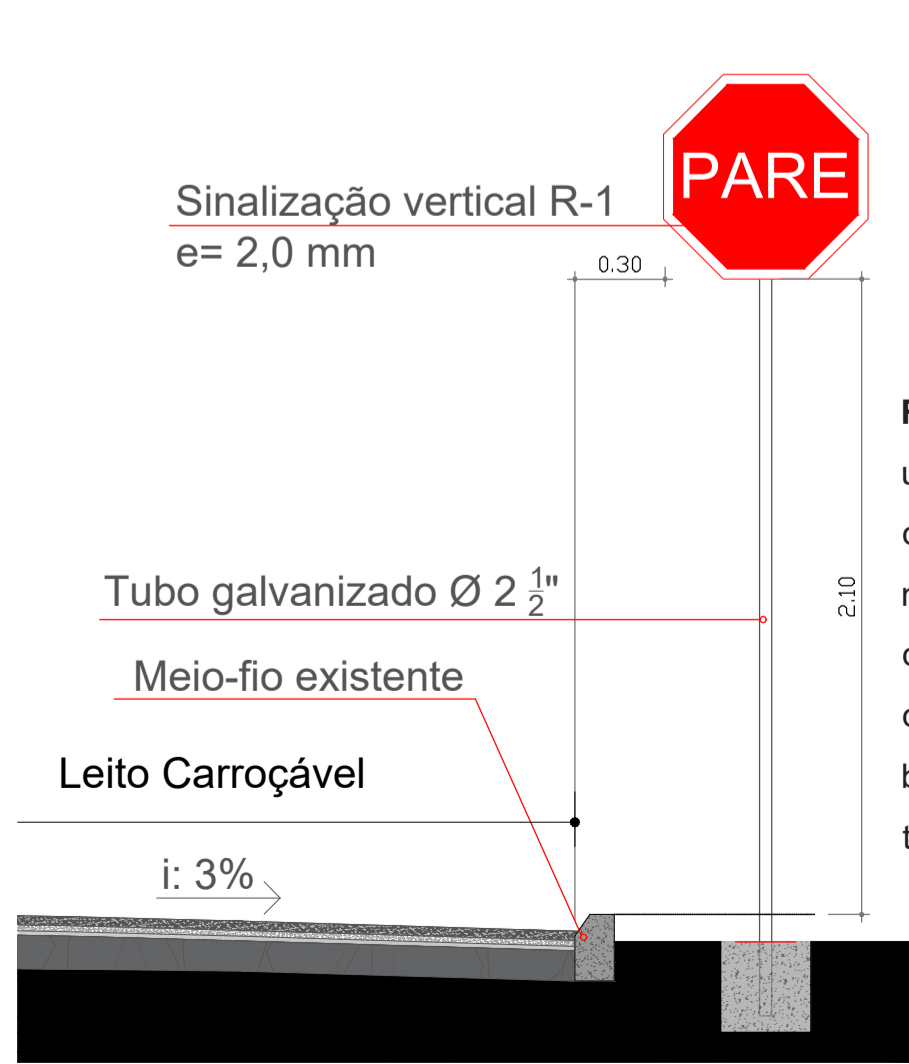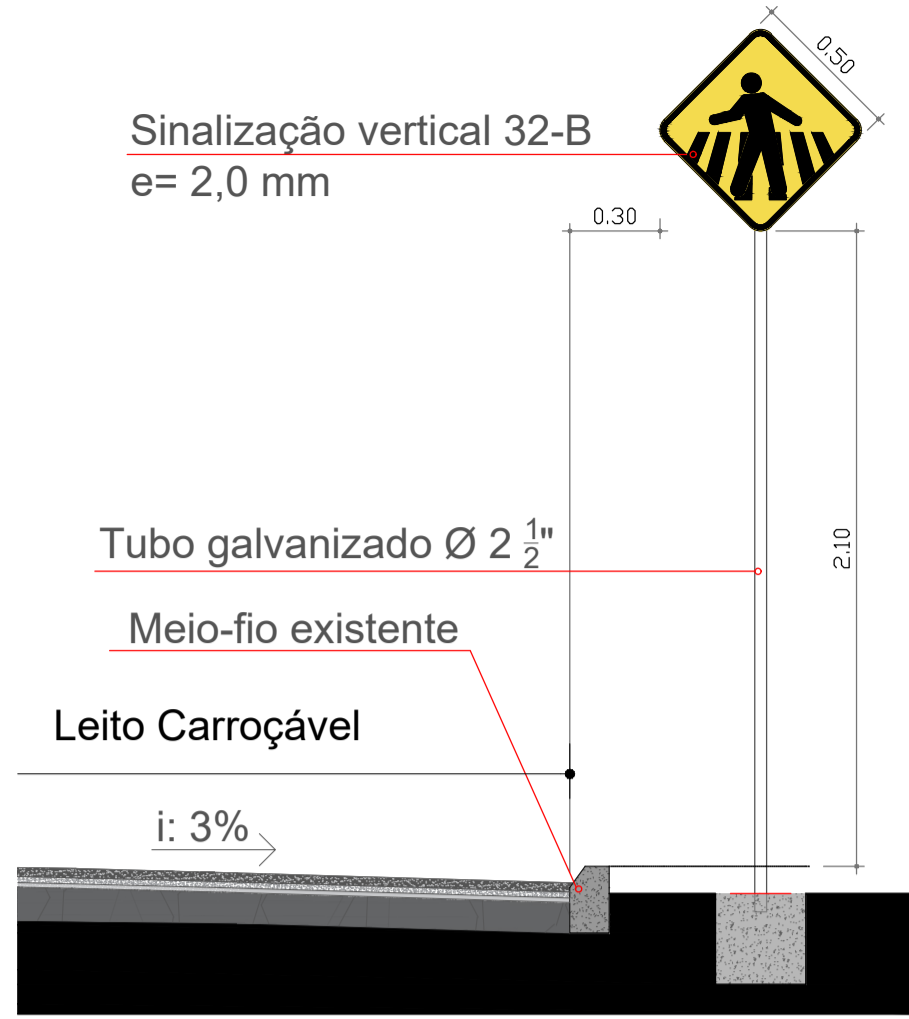

DETALHAMENTO SINALIZAÇÃO VERTICAL  
Esc: 1/25

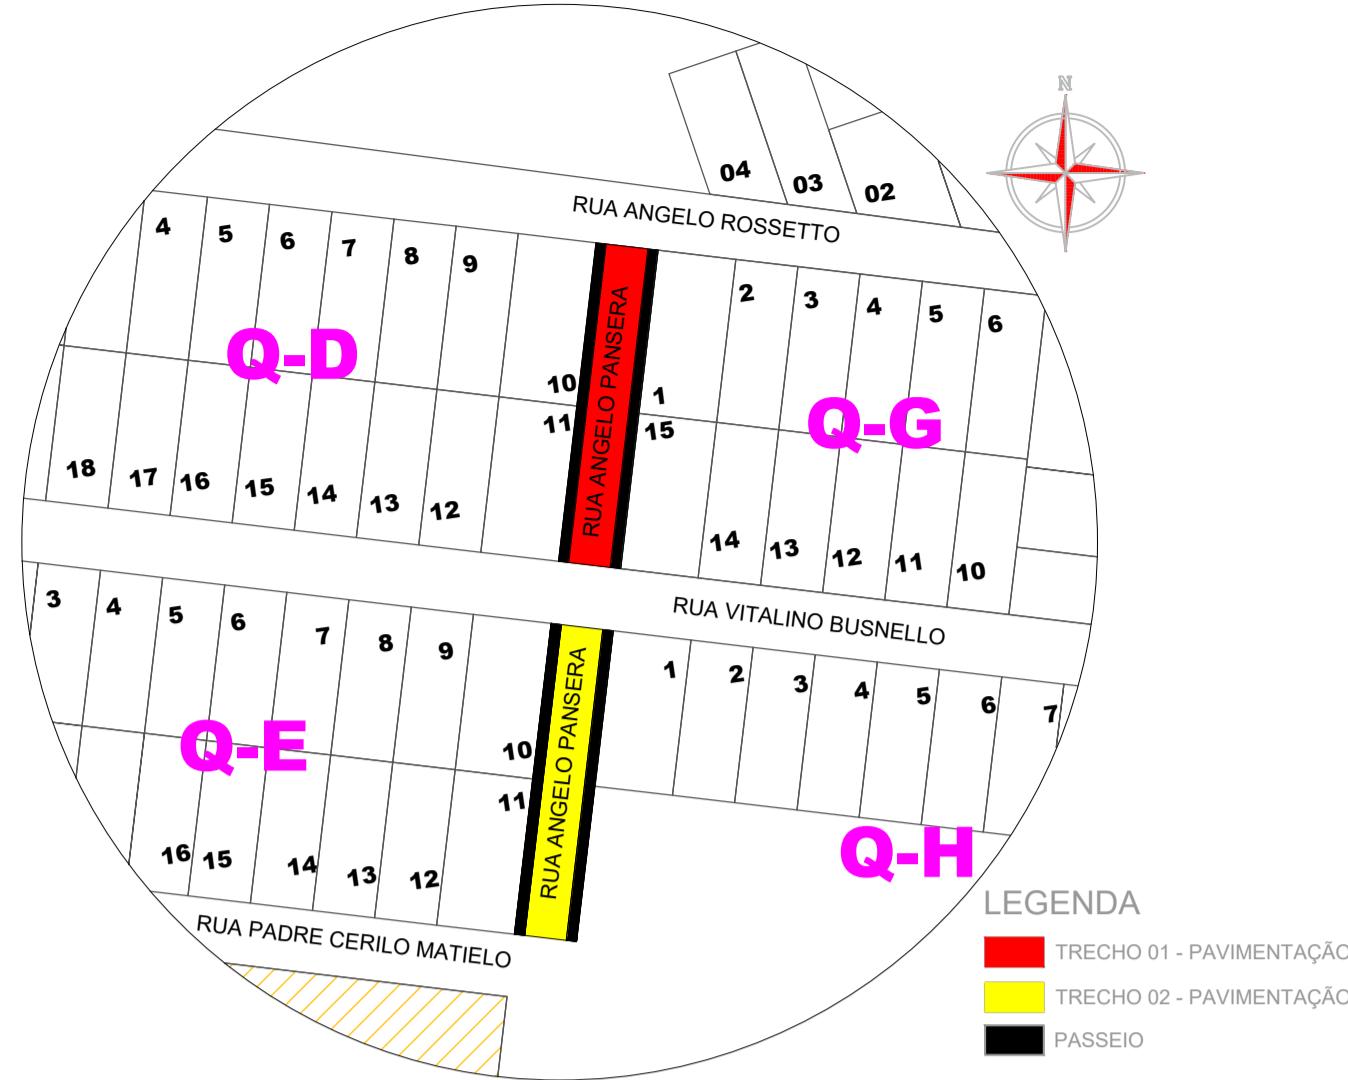

PLANTA DE SITUAÇÃO  
Esc: 1/1450

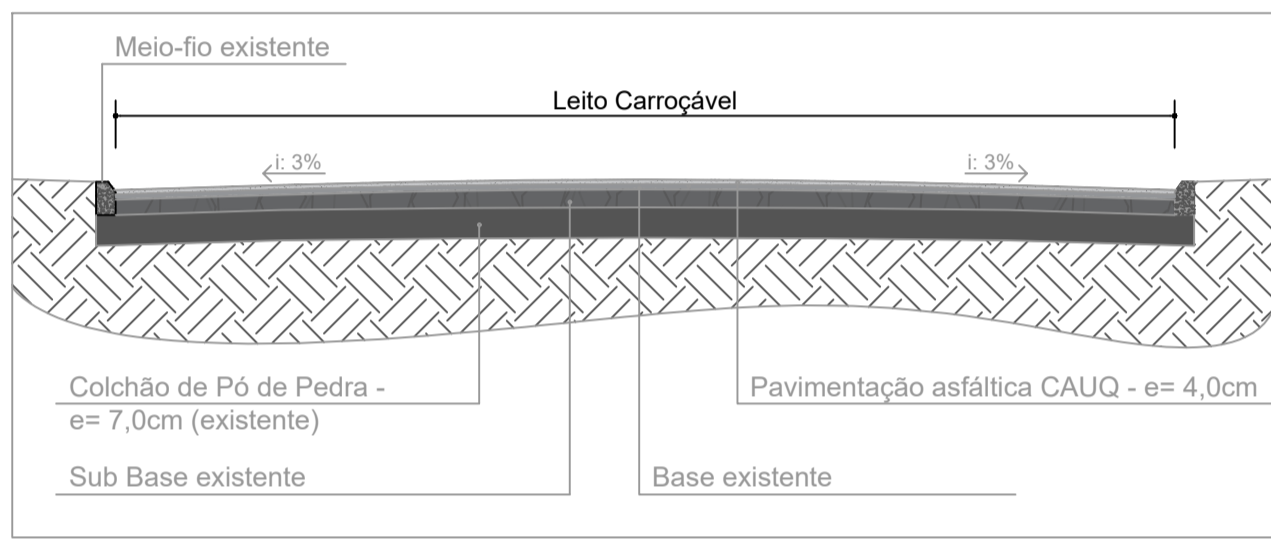

CORTES ESQUEMÁTICO TRECHO CARROÇÁVEL  
Esc: 1/50

NOTAS:

ESTADO DE SANTA CATARINA  
MUNICÍPIO DE QUILOMBO

Fone: (49) 3346-3242  
Fone: (49) 3346-3311

RESPONSÁVEL TÉCNICO:  
  
RAQUEL CHITOLINA  
ARQUITETA E URBANISTA  
CAU A73555-5

MUNICÍPIO DE QUILOMBO:  
  
SILVANO DE PARIZ  
PREFEITO MUNICIPAL

TIPO:  
**ARQUITETÔNICO**

ENDEREÇO DA OBRA:  
QUILOMBO - SC  
RUA ANGELO PANSERA  
BAIRRO SANTO INÊS

CONTEÚDO:  
MAPA DE SITUAÇÃO  
MAPA DE LOCAÇÃO  
PLANTA BAIXA DO LEITO CARROÇÁVEL  
DETALHAMENTOS  
CORTES E ESTAQUEAMENTO

PRÓJETO:  
PROJETO DE PAVIMENTAÇÃO ASFÁLTICA  
RUA ANGELO PANSERA  
PAVIMENTAÇÃO SOBRE BASE

LOCAL E DATA:  
AGOSTO DE 2024  
QUILOMBO-SC, CEP: 89850-000  
BAIRRO CENTRO, RUA DUQUE DE CAXIAS, N° 165

OBSERVAÇÃO:

ÁREA (m²):  
LEITO CARROÇÁVEL:  
1.035,36 m²

TAXA DE OCUPAÇÃO  
-

ÍNDICE APROVEITAMENTO  
-

TAXA DE PERMEABILIDADE  
-

ESCALA:  
INDICADA

PRANCHA:  
**01**  
/02

TAMANHO DA PRANCHA:  
A1  
841 X 594 (mm)