





PLANTA BAIXA - RUA MAURILIO DA ROCHA - TRECHO 01
Esc: 1/250
Área: 522,32m²

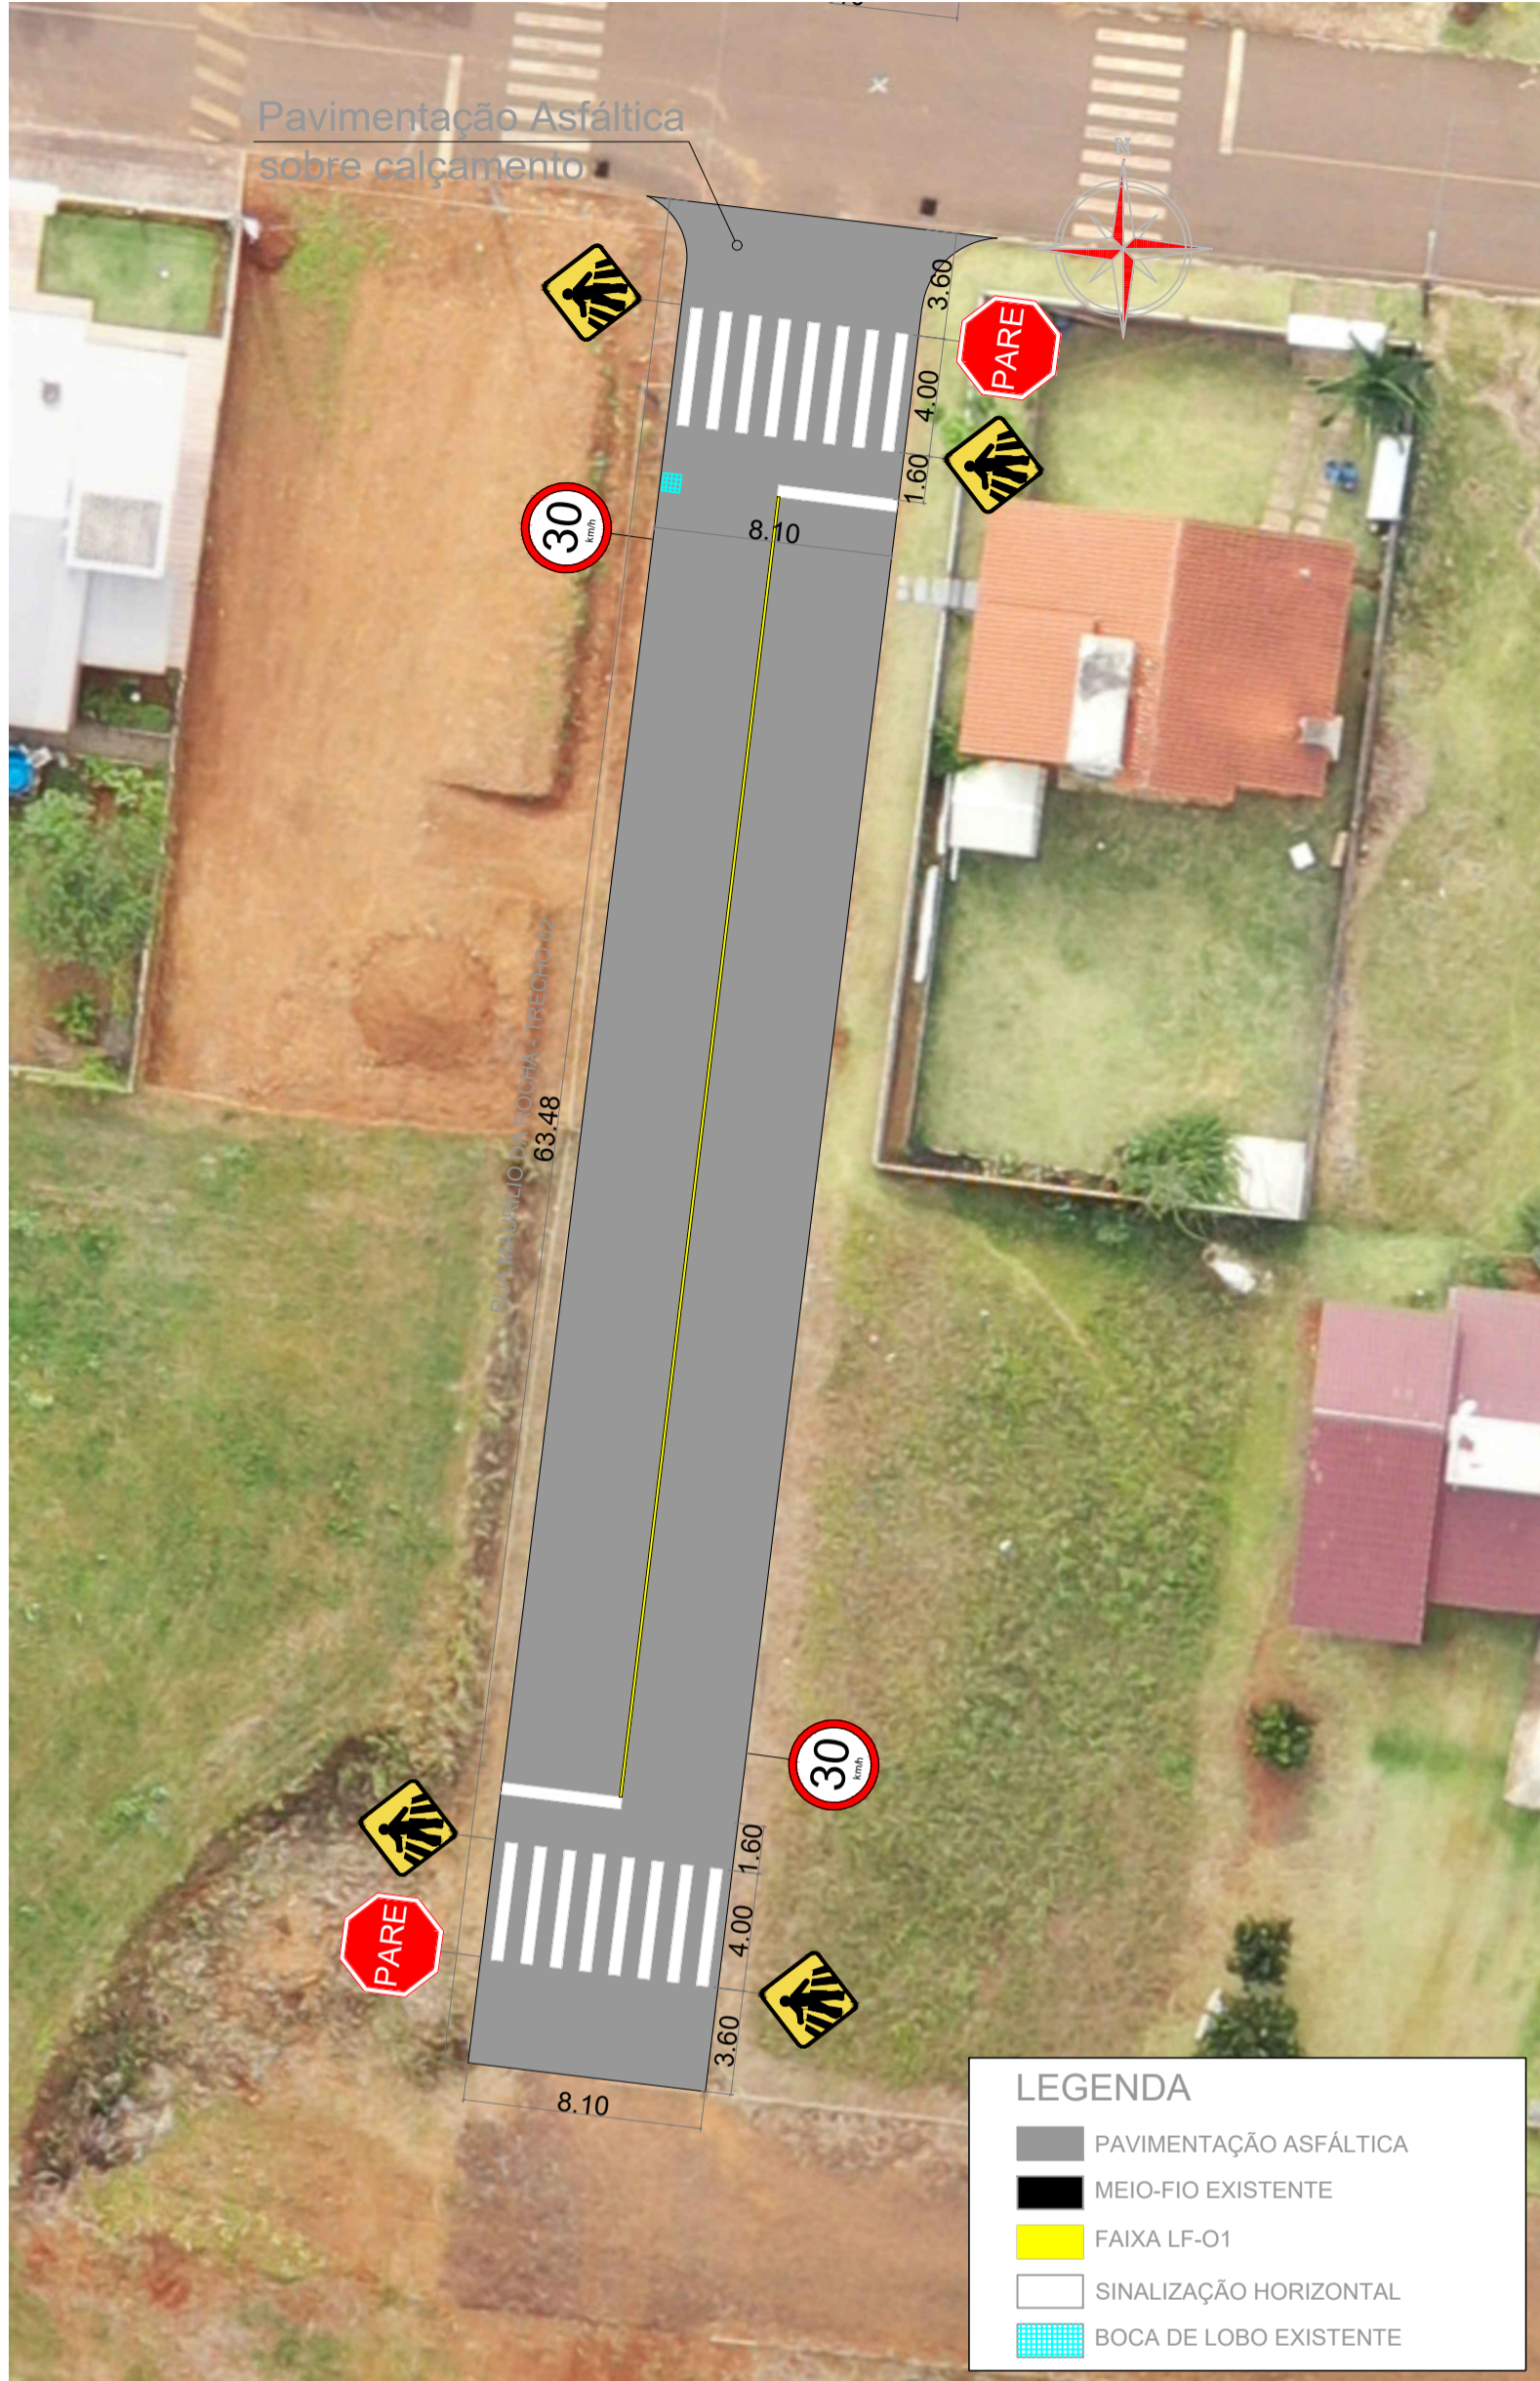


PLANTA BAIXA - RUA MAURILIO DA ROCHA - TRECHO 02
Esc: 1/250
Área: 516,66m²

ESTACA	0 (0+20)	1	2	3	4	5	6	7 (120+15,93)
PERFIL	530	532	533	534	534	535	535	535


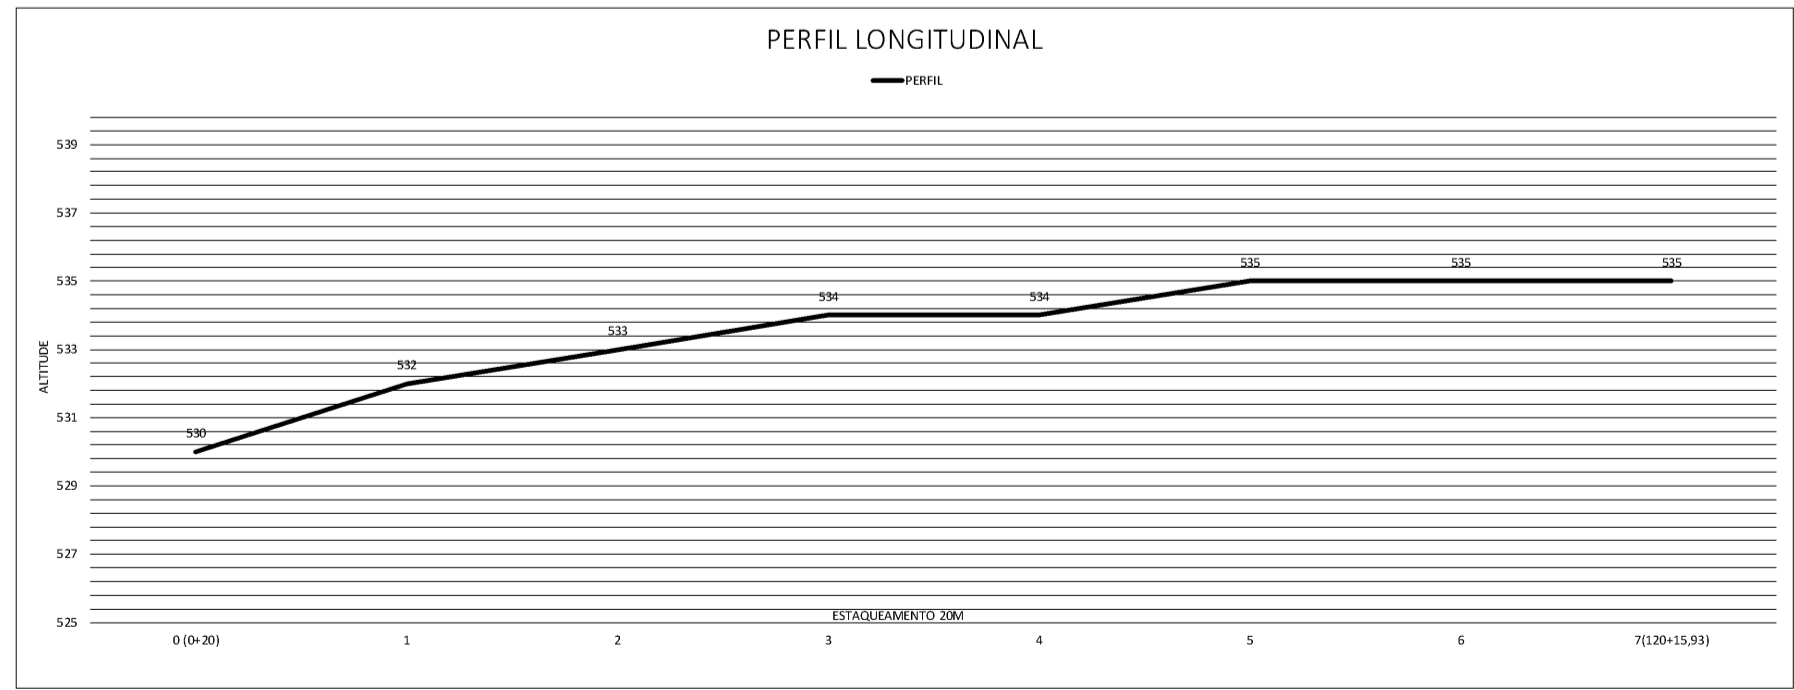


ESTAQUEAMENTO - RUA MAURILIO DA ROCHA
Esc: 1/750

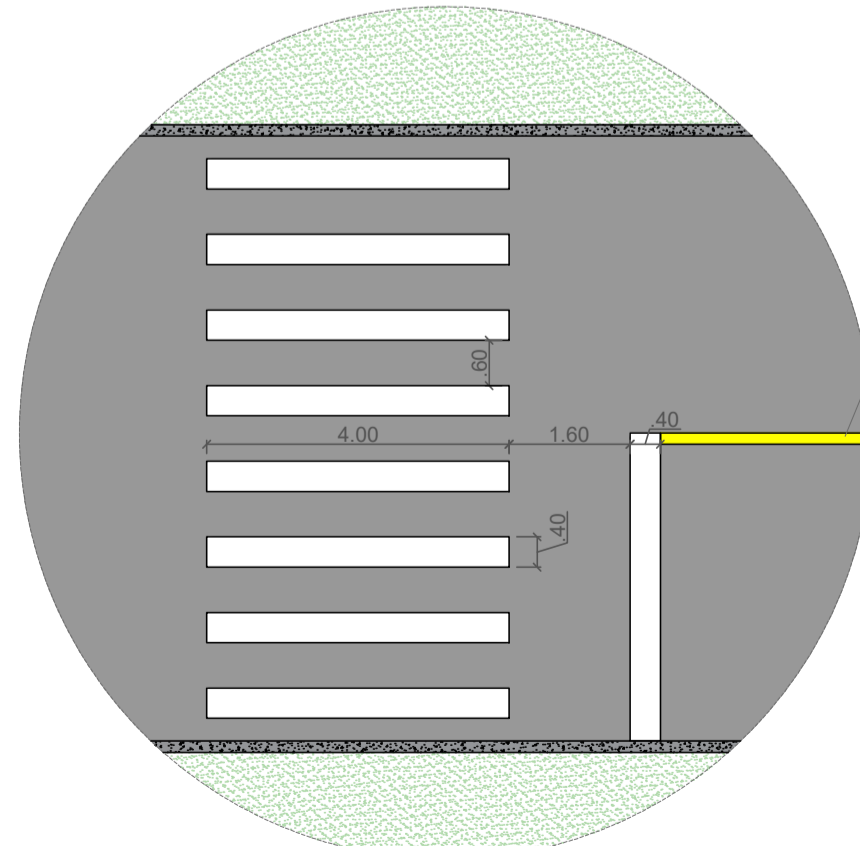


DETALHAMENTO SINALIZAÇÃO HORIZONTAL
Esc: 1/100


A LFO-1 divide fluxos opostos de circulação, delimitando o espaço disponível para cada sentido e regulamentando os trechos em que a ultrapassagem e os deslocamentos laterais são proibidos para os dois sentidos, exceto para acesso a imóvel limdeiro.
L= 0,10m - V < 80km/h

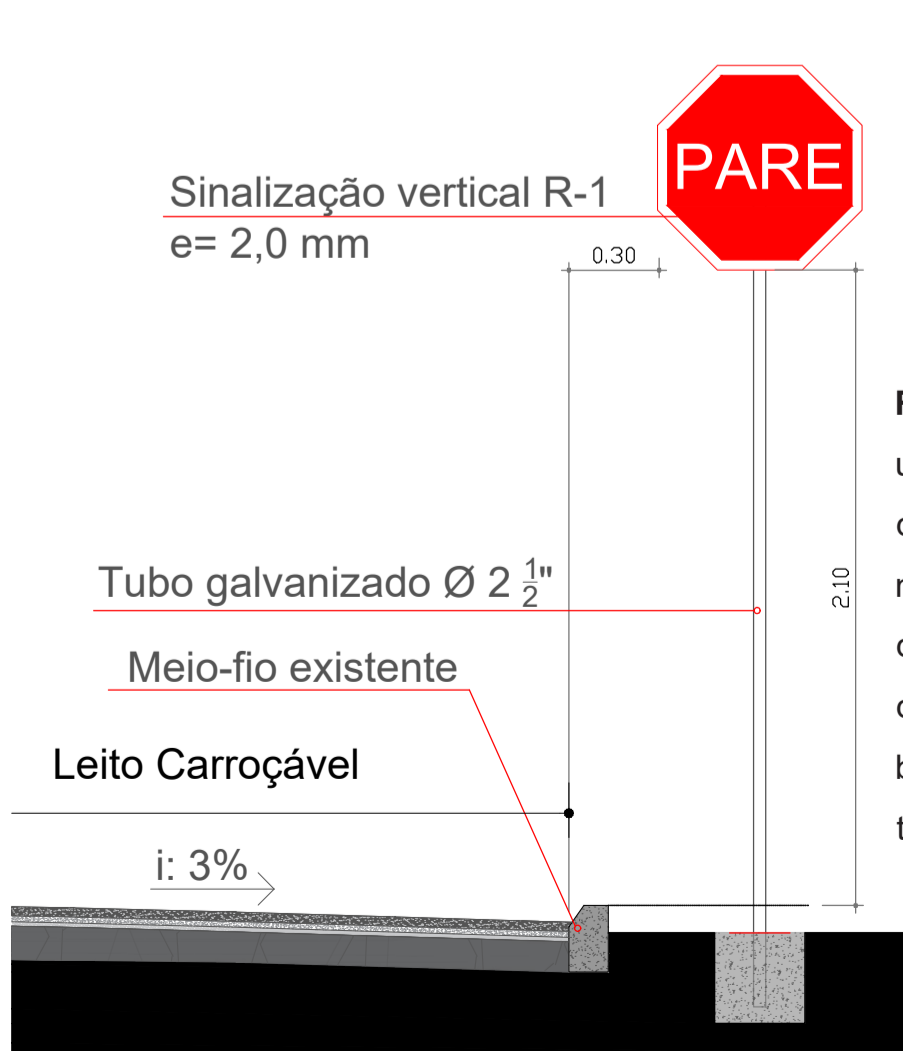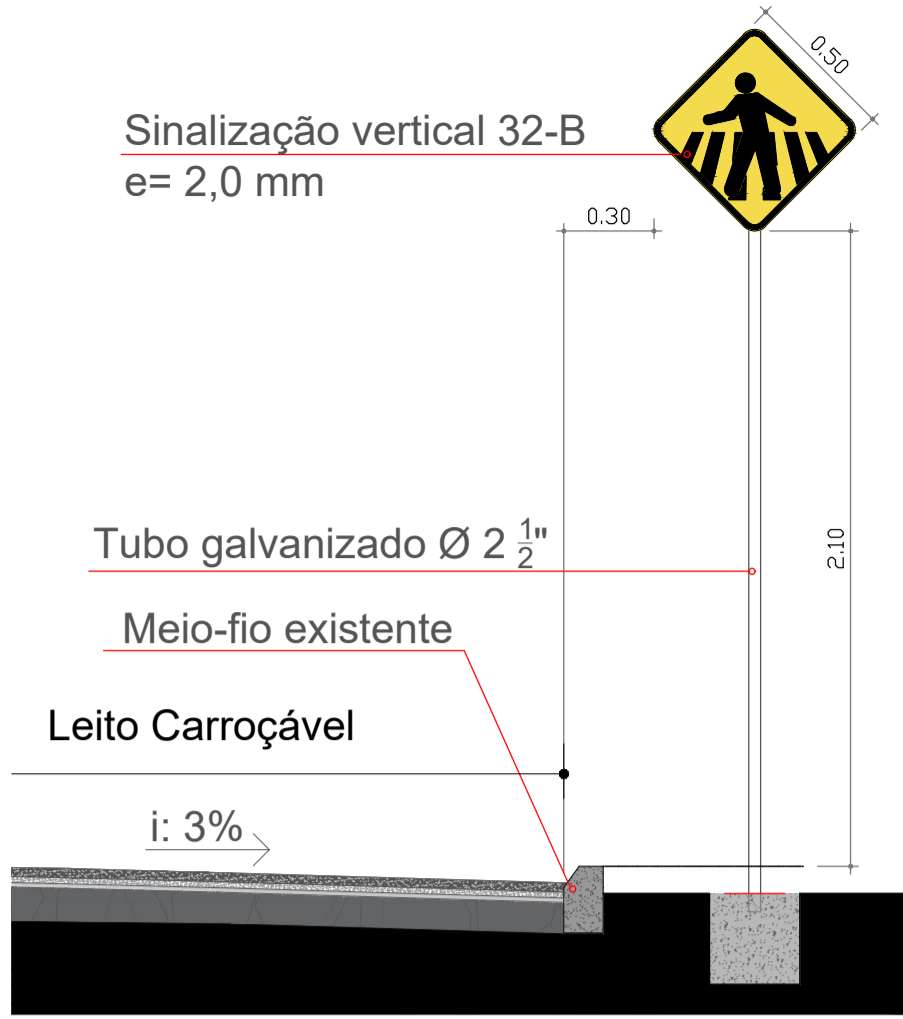

DETALHAMENTO SINALIZAÇÃO VERTICAL
Esc: 1/25

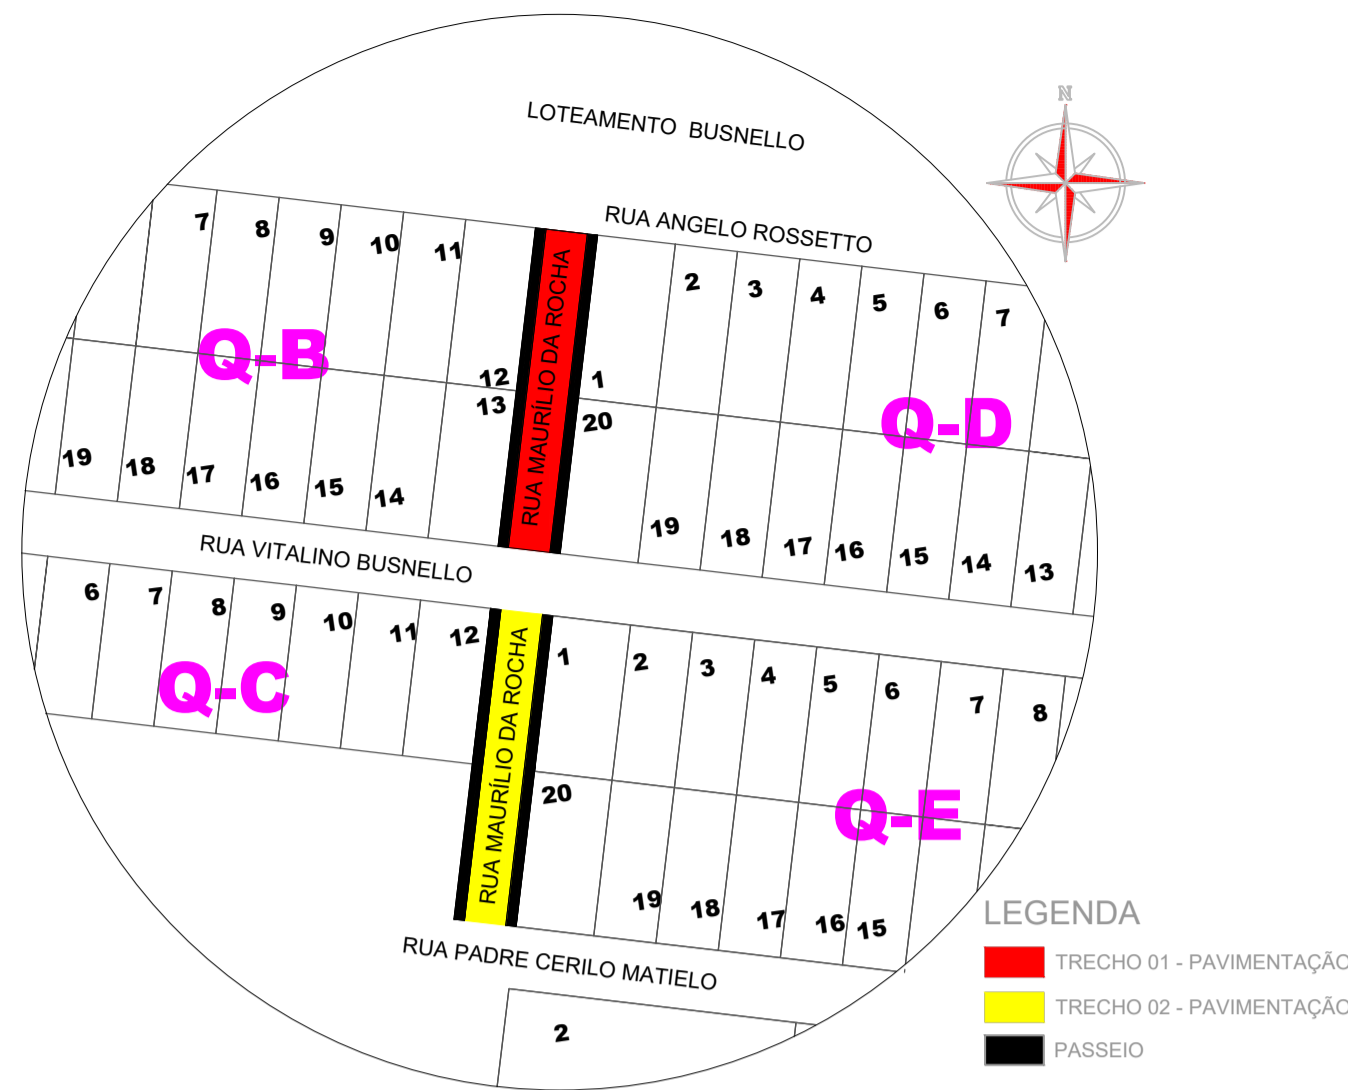

PLANTA DE SITUAÇÃO
Esc: 1/1450

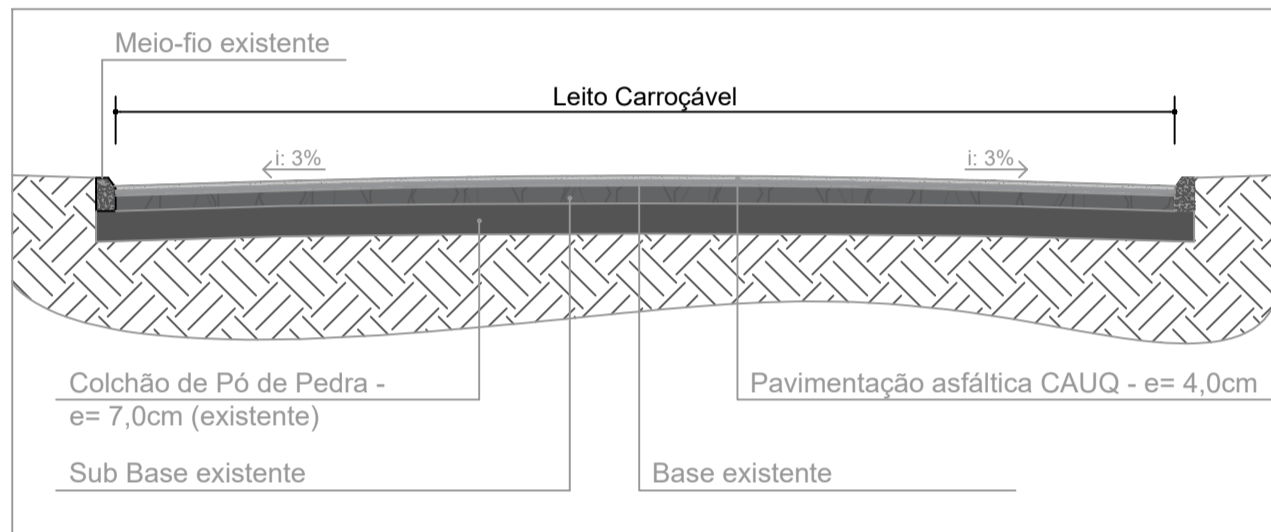

CORTE ESQUEMÁTICO TRECHO CARROÇÁVEL
Esc: 1/50

NOTAS:

ESTADO DE SANTA CATARINA MUNICÍPIO DE QUILOMBO Fone: (49) 3346-3242 Fone: (49) 3346-3311	RESPONSÁVEL TÉCNICO:	RAQUEL CHITOLINA ARQUITETA E URBANISTA CAU A7355-5	
	MUNICÍPIO DE QUILOMBO:	SILVANO DE PARIZ PREFEITO MUNICIPAL	
	TIPO:	ARQUITETÔNICO	
	ENDEREÇO DA OBRA:	QUILOMBO - SC RUA MAURILIO DA ROCHA BAIRRO SANTA INÊS	ÁREA (m²): LEITO CARROÇÁVEL: 1.038,98 m²
	CONTEÚDO:	MAPA DE SITUAÇÃO MAPA DE LOCAÇÃO PLANTA BAIXA DO LEITO CARROÇÁVEL DETALHAMENTOS CORTES E ESTAQUEAMENTO	TAXA DE OCUPAÇÃO -
	PROJETO:	PROJETO DE PAVIMENTAÇÃO ASFÁLTICA RUA MAURILIO DA ROCHA PAVIMENTAÇÃO SOBRE BASE	ÍNDICE APROVEITAMENTO -
	LOCAL E DATA:	AGOSTO DE 2024 QUILOMBO-SC, CEP: 89850-000 BAIRRO CENTRO, RUA DUQUE DE CAXIAS, N° 165	TAXA DE PERMEABILIDADE -
	OBSERVAÇÃO:		
	PRANCHA:	01 /02	
	TAMANHO DA PRANCHA:	A1 841 X 594 (mm)	