
SIMBOLOGIA

	EDIFICAÇÃO
	TUBULAÇÃO SOBE/DESCE
	TUBULAÇÃO PLUVIAL
AP-AM	ÁGUA PLUVIAL AMPLIAÇÃO
AP-QD	ÁGUA PLUVIAL - QUADRA
CI	CAIXA INSPEÇÃO

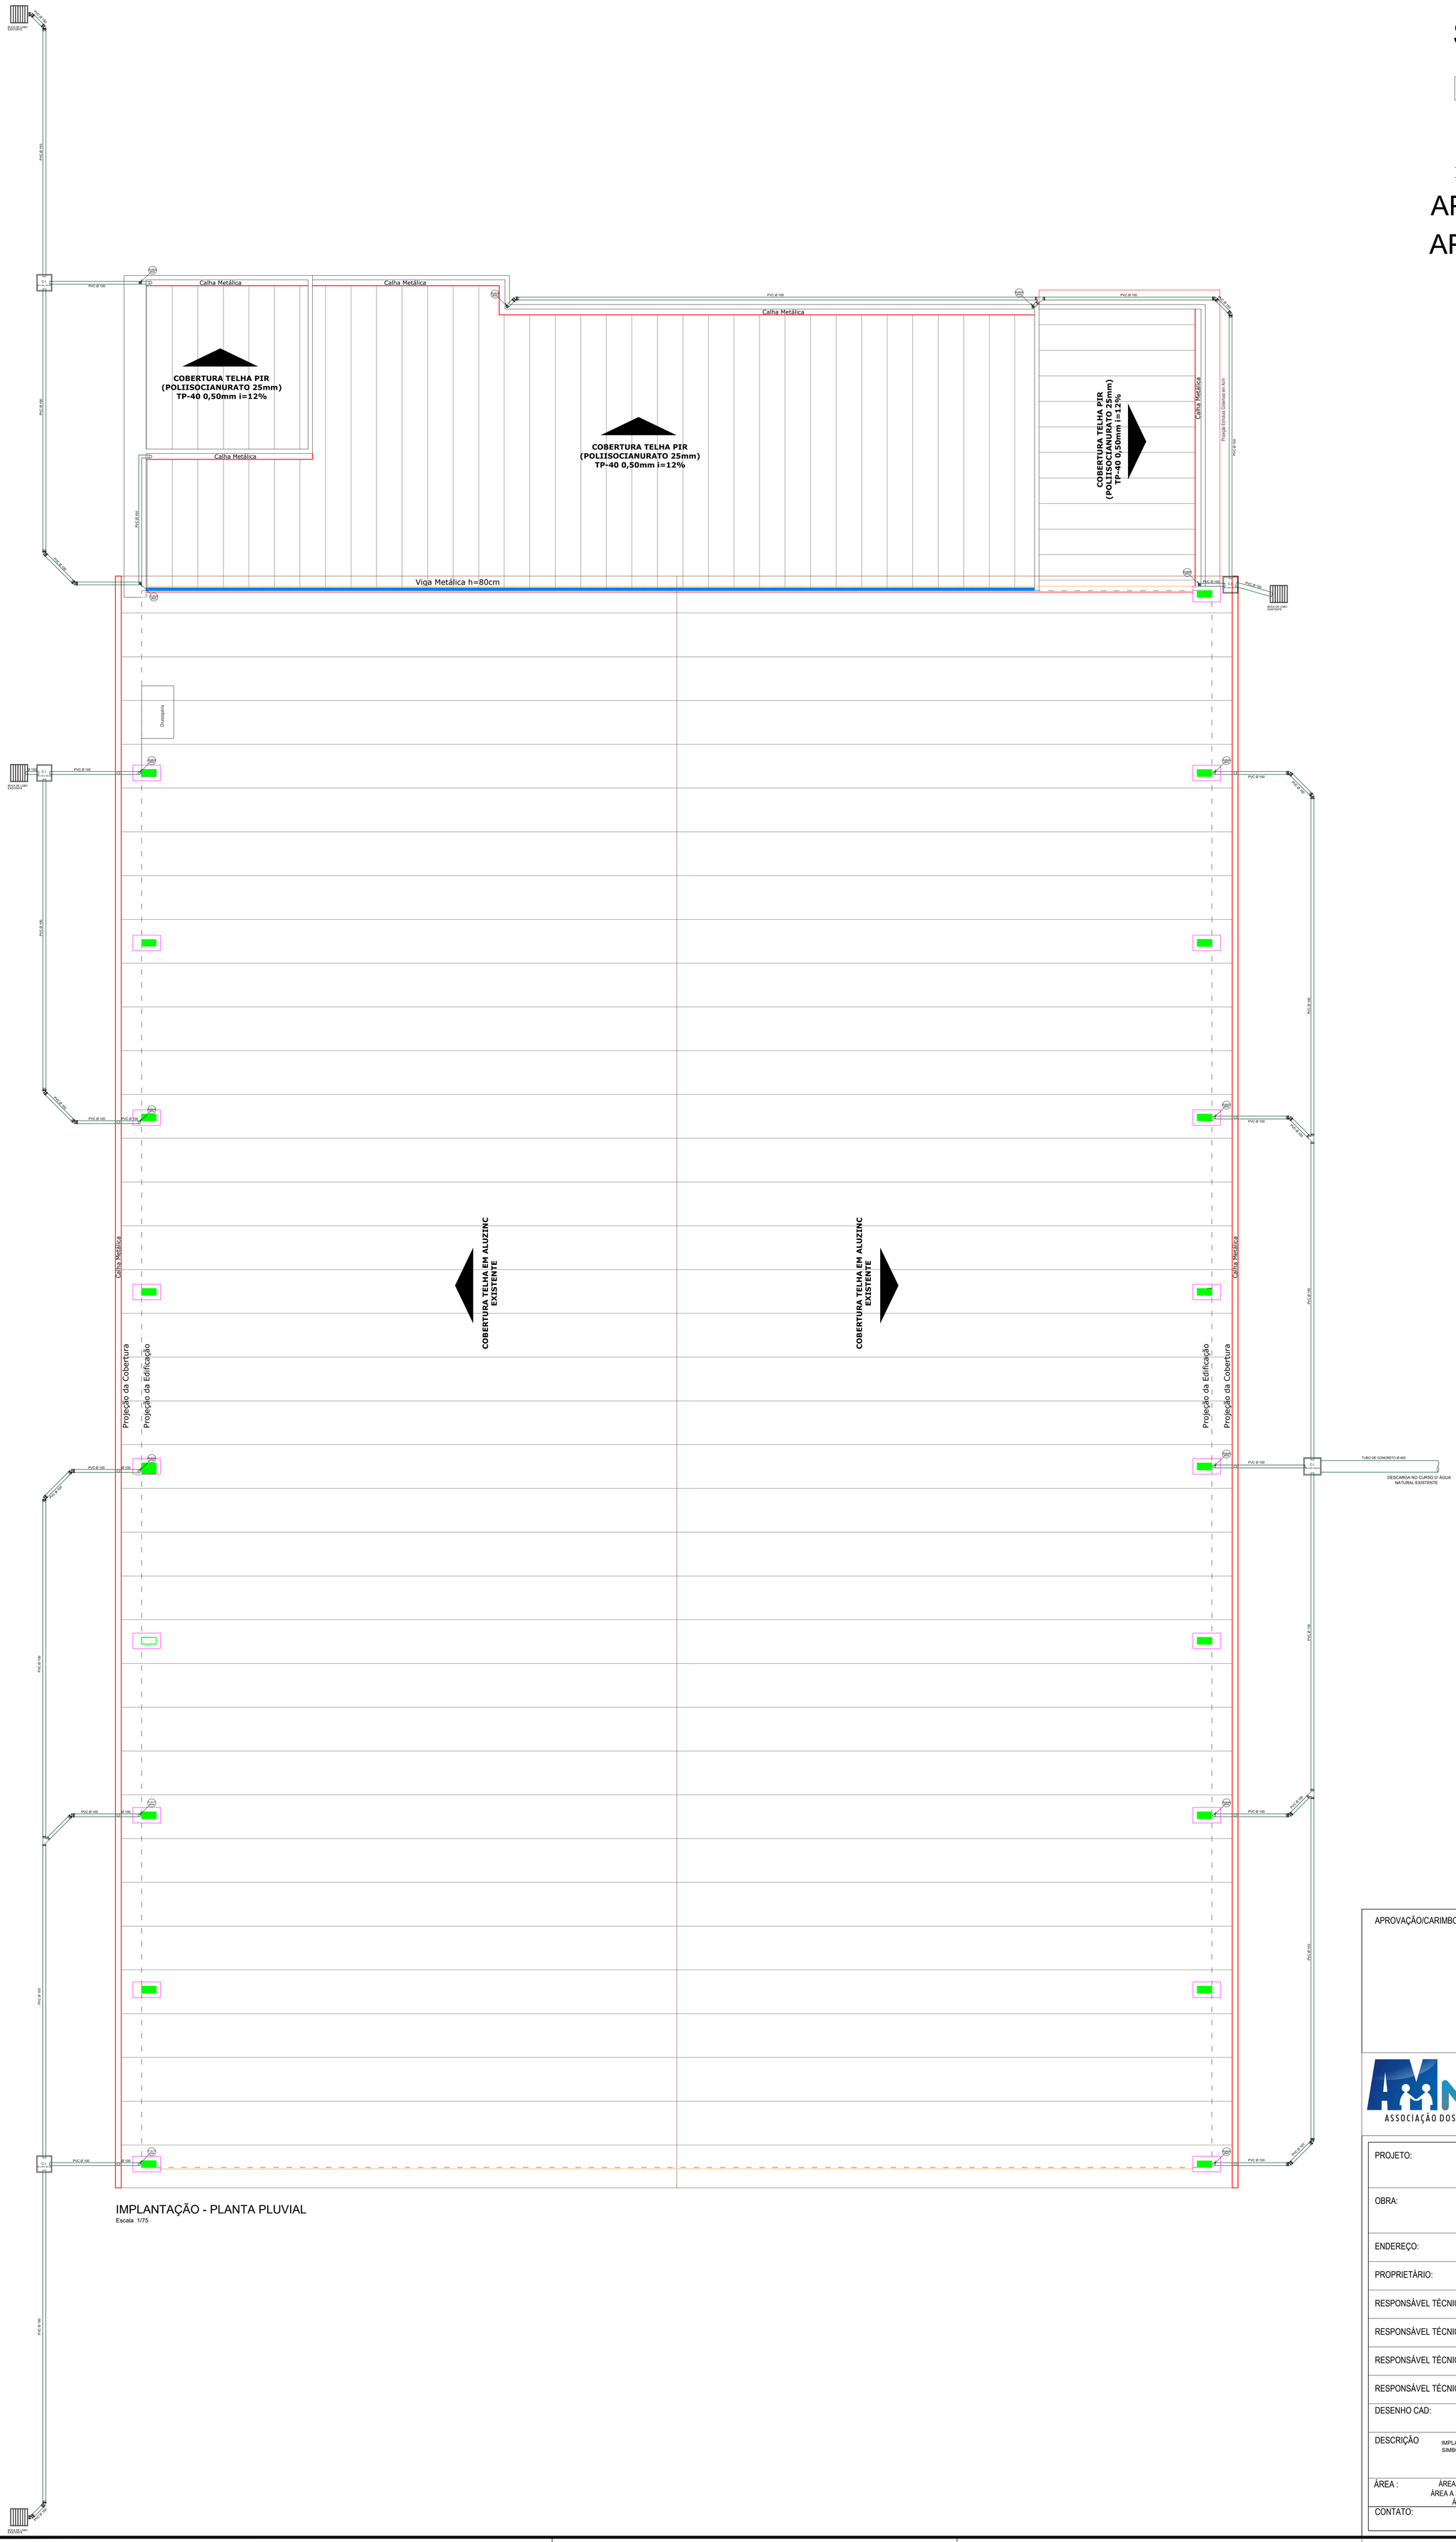

IMPLANTAÇÃO - PLANTA PLUVIAL
Escala 1/75

APROVAÇÃO/CARIMBO:

AMNOROESTE
ASSOCIAÇÃO DOS MUNICÍPIOS DO NOROESTE DE SANTA CATARINA

PROJETO:	HIDROSSANITÁRIO
OBRA:	REFORMA / AMPLIAÇÃO QUADRA PRAÇA HÉLIO ANTÔNIO FAREZIN
ENDEREÇO:	RUA PRIMO BODANESE CENTRO - QUILOMBO-SC
PROPRIETÁRIO:	PREFEITURA MUNICIPAL DE QUILOMBO - SC CNPJ 83.021.865/0001-61
RESPONSÁVEL TÉCNICO:	Engº Civil Amarildo M. Ribeiro - CREA-SC 156004-7
RESPONSÁVEL TÉCNICO:	JAISON RENAN DOS SANTOS:10341435902 Assinado de forma digital por JAISON RENAN DOS SANTOS:10341435902 Engº Civil Jaison R. dos Santos - CREA SC 178513-5
RESPONSÁVEL TÉCNICO:	Engº Matheus Bez da Silveira - CREA-SC 202276-0
RESPONSÁVEL TÉCNICO:	Engº Eletricista Charlan Smaniotto Luzzatto - CREA-SC 127695-8
DESENHO CAD:	Eliveltro Jesus Passini - CFT - 01901295907 Edivanda Meurer - CREA SC 179524-5
DESCRIÇÃO: IMPLANTAÇÃO - PLANTA PLUVIAL SIMBOLOGIA	PRANCHA: HS. 03-03
ÁREA : ÁREA A AMPLIAR = 593,61m² ÁREA A REFORMAR = 1.938,53m² ÁREA TOTAL = 2.532,14m²	ESCALA: INDICADA
CONTATO: E-MAIL: amnoroeste@amnoroeste.org.br - TEL: (49)3344-1991	

20/03/2026