


RUA MARECHAL DEODORO

RUA DOM PEDR

AV. CEL. ERNES

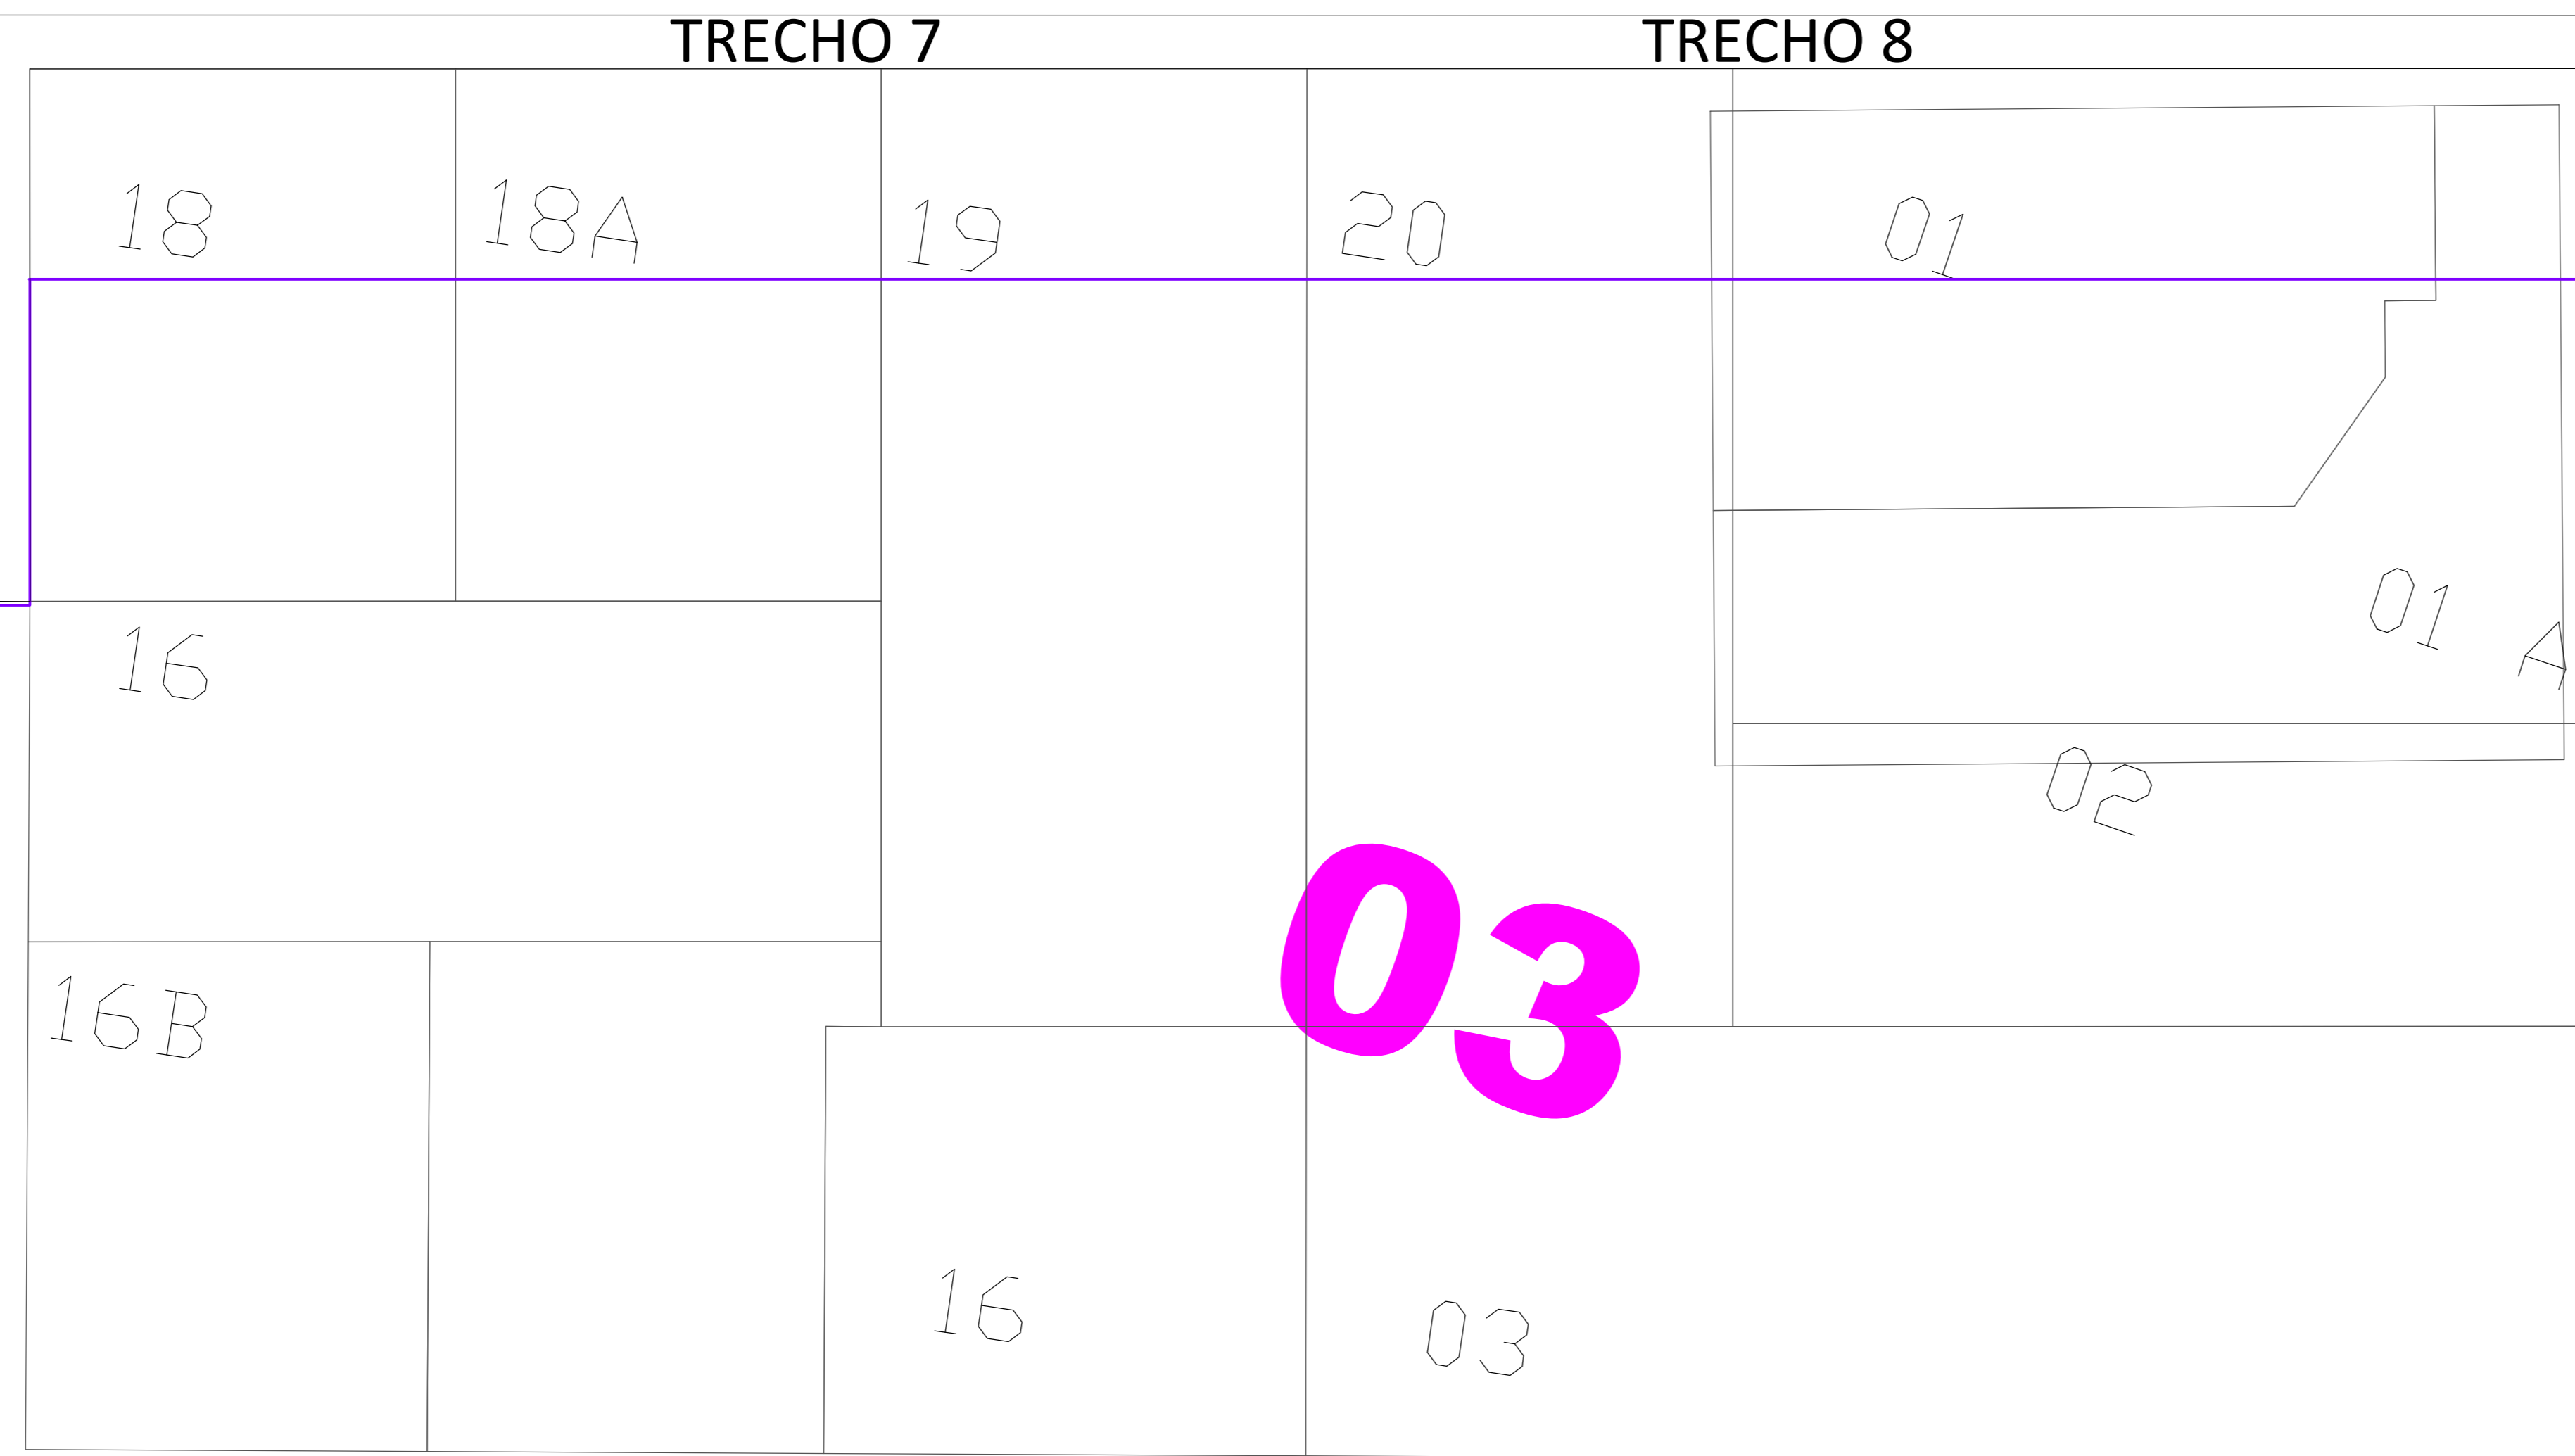

LIMITE DE PLATAFORMAS EM GERAL:
Deve haver sinalização tátil de alerta indicando o limite de plataformas, localizado a 50 cm de distância do limite da borda, e a largura da sinalização tátil de alerta deve variar entre 25 e 60 cm, exceto para plataforma em via pública, quando deve variar entre 40 e 60 cm, conforme demonstrado:

MUDANÇA DE DIREÇÃO (Entre 90° e 150°):
Quando houver mudança de direção com ângulo entre 90° e 150°, deve haver sinalização tátil de alerta, formando áreas de alerta com dimensão equivalente ao dobro da largura da sinalização tátil direcional, conforme demonstrado:

Encontro de três direções:
Quando houver o encontro de três faixas direcionais, deve haver sinalização tátil formando áreas de alerta com dimensão equivalente ao triplo da largura da sinalização tátil. A área de alerta deve ser posicionada mantendo-se pelo menos um dos lados em posição ortogonal a uma das faixas direcionais, conforme demonstrado:

Encontro de quatro direções:
Quando houver o encontro de quatro faixas direcionais, deve haver a sinalização tátil de alerta com o triplo da largura da sinalização tátil direcional, sendo esta posicionada nos dois lados da sinalização tátil indicativa dos fluxos existentes, conforme demonstrado:



DETALHAMENTO DA ALTIMETRIA DOS OBSTÁCULOS:

LEGENDA:

- Piso tátil direcional/alerta
- Meio-fio
- Viga de travamento
- Objeto existente, sem necessidade de alteração.
- Rampa de acesso/adequação

11E
11C
12

ULINA

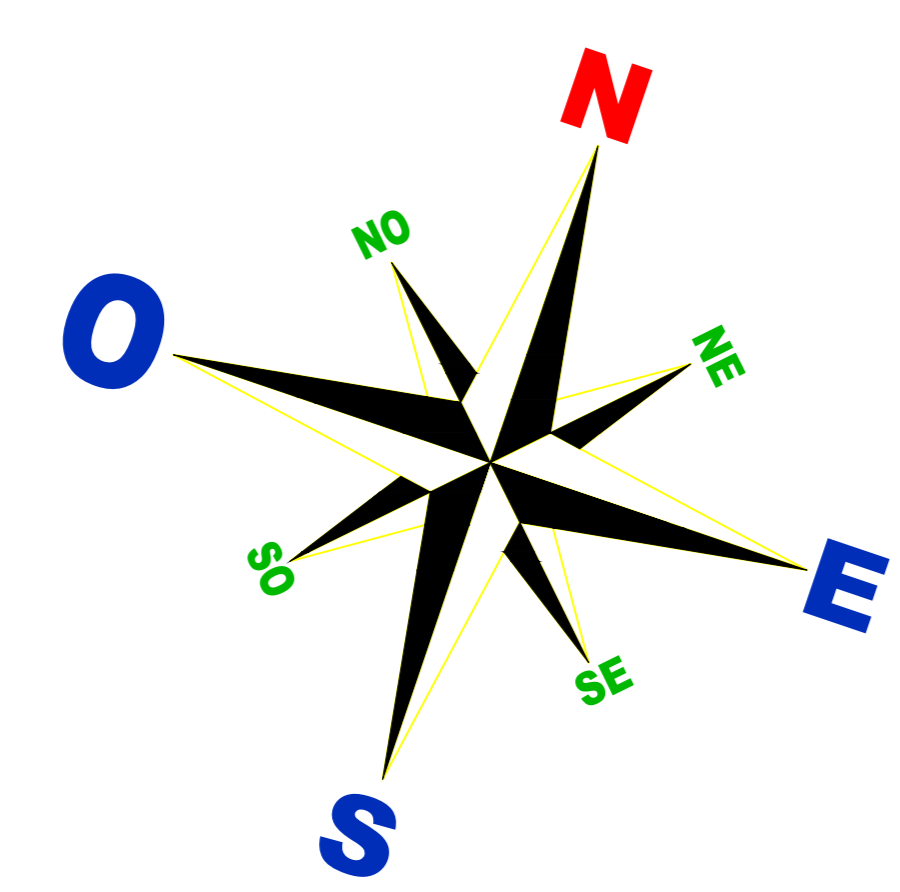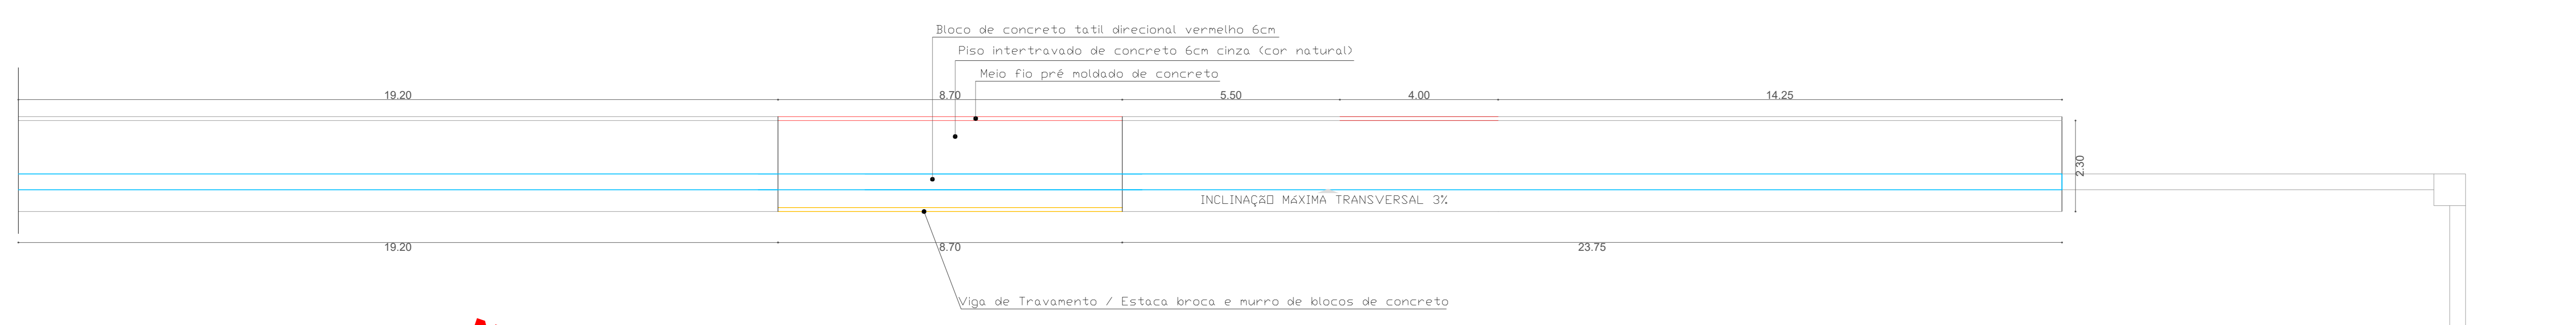

TRECHO 8:
ÁREA DE PAVER: 118,79 m²
MEIO-FIO: 12,7 m
VIGA DE TRAVAMENTO: 8,7 m

NOTAS:

ESTADO DE SANTA CATARINA
MUNICÍPIO DE QUILOMBO
Fone: (49) 3346-3314

RESPONSÁVEL TÉCNICO:
LEONARDO BERLANDA
ENGENHEIRO CIVIL
CREA/SC 1019140

MUNICÍPIO DE QUILOMBO
MUNICÍPIO DE QUILOMBO
SILVANO DE FRANCO
PREFEITO MUNICIPAL

TÍTULO:
PASSEIOS PÚBLICOS COM BLOCOS INTERTRAVADOS DE CONCRETO - PAVER

ENDEREÇO DA OBRA:
QUILOMBO - SC
RUA MARECHAL DEODORO

ÁREA (m²):
m²

TAXA DE OCUPAÇÃO:
%

ÍNDICE ARBORIZAMENTO:
%

TAXA DE PERMEABILIDADE:
%

PROJETO:
PROJETO PAVIMENTAÇÃO DE CALÇADAS COM BLOCO DE CONCRETO INTERTRAVADO

ESCALA:
INDICADA

PRANCHA:
09/13

LOCAL E DATA:
DEZEMBRO DE 2021
QUILOMBO-SC, CEP. 89650-000
BAIRRO CENTRO, RUA DUQUE DE CAXIAS, N° 185

OBSERVAÇÃO:

TAMANHO DA PRANCHA:
A3
118x81 (90%)