

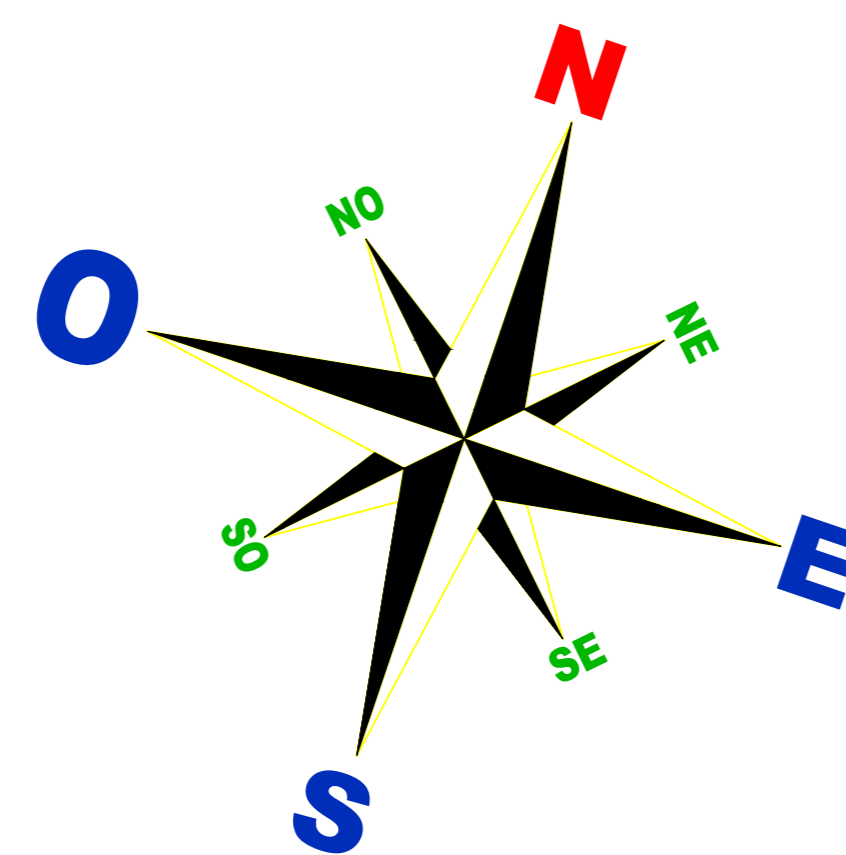
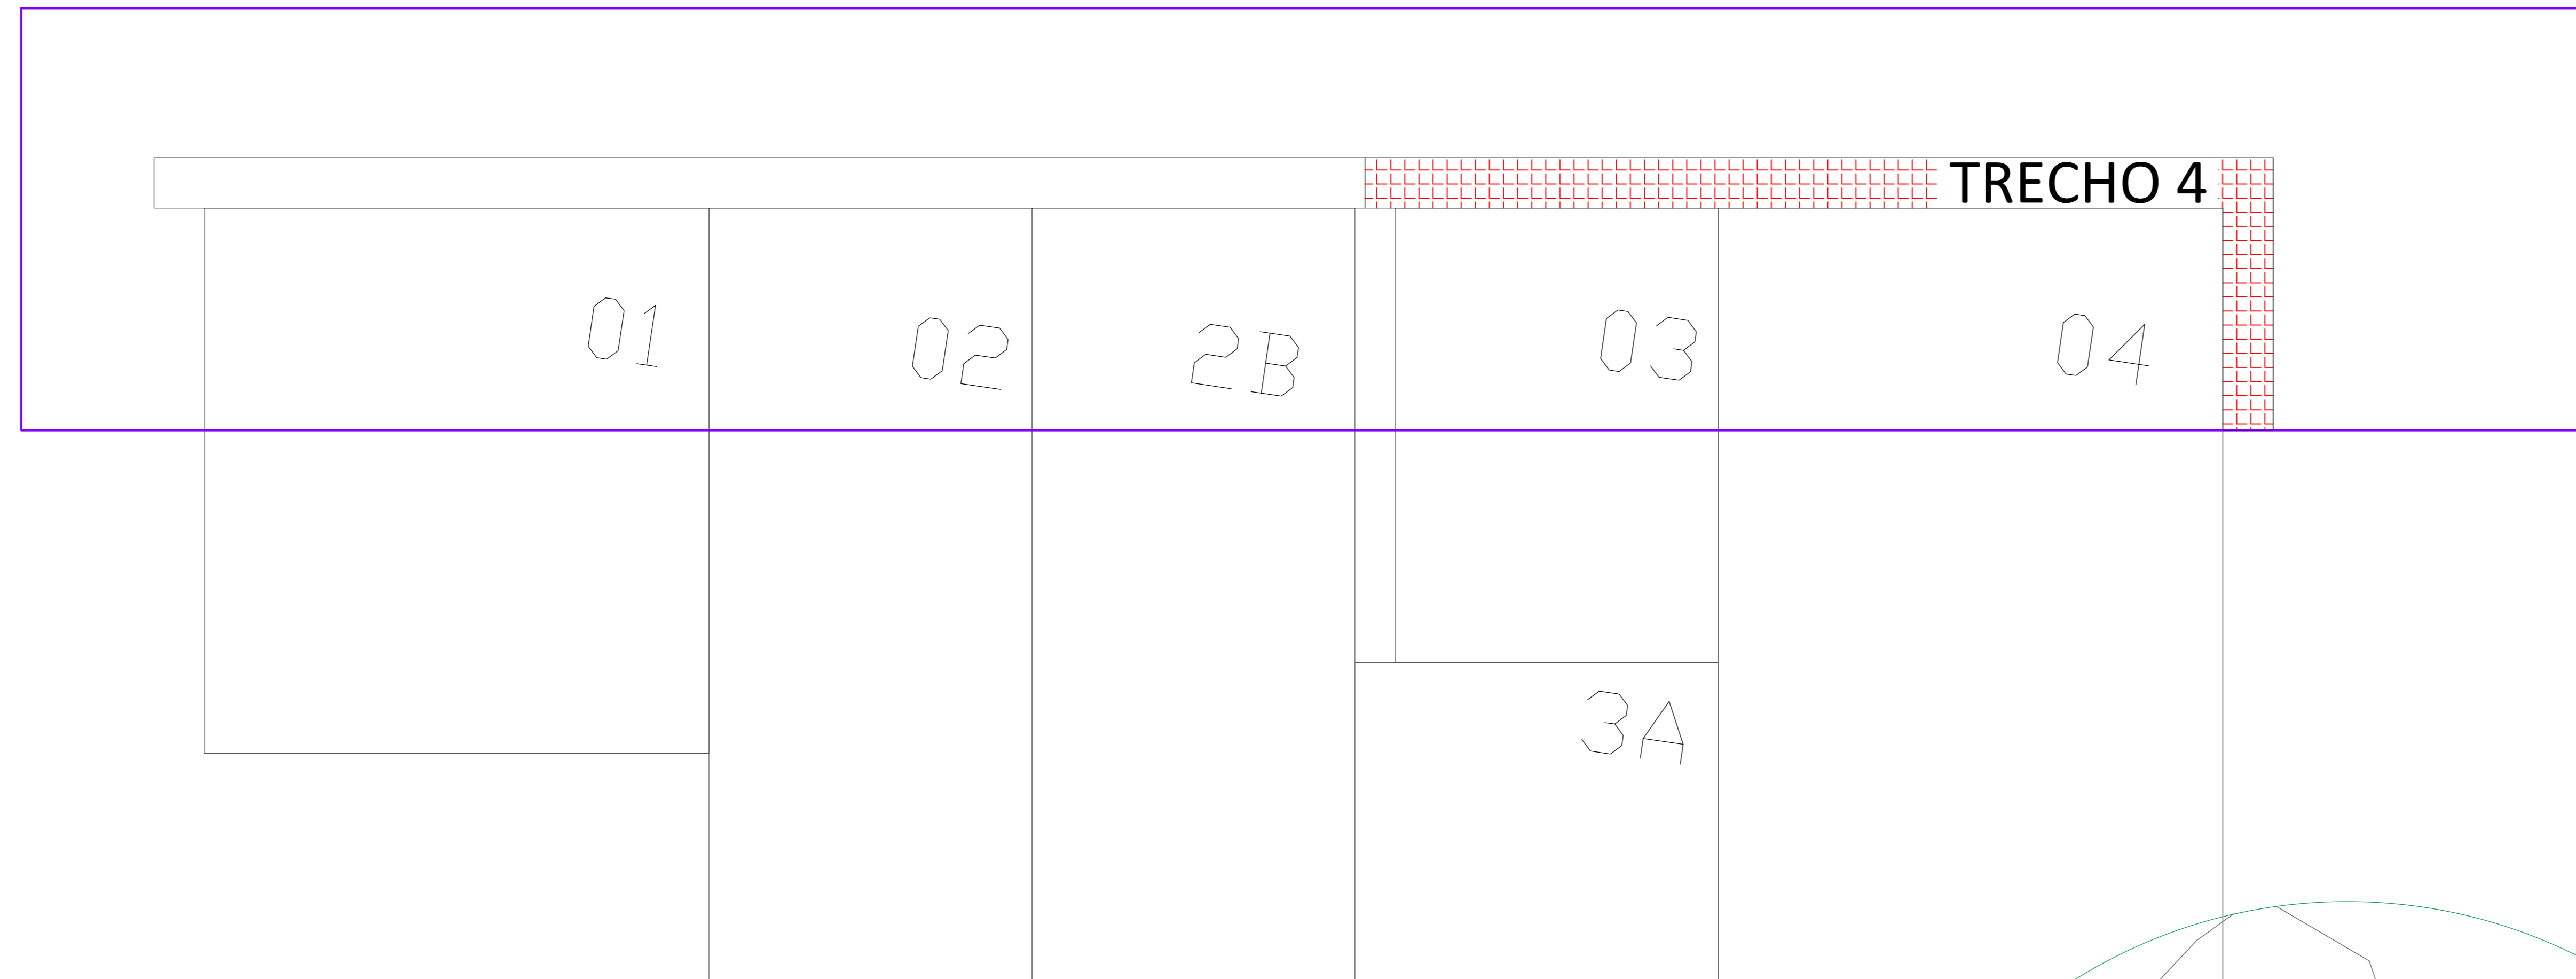


# RUA DOS ESPORTES

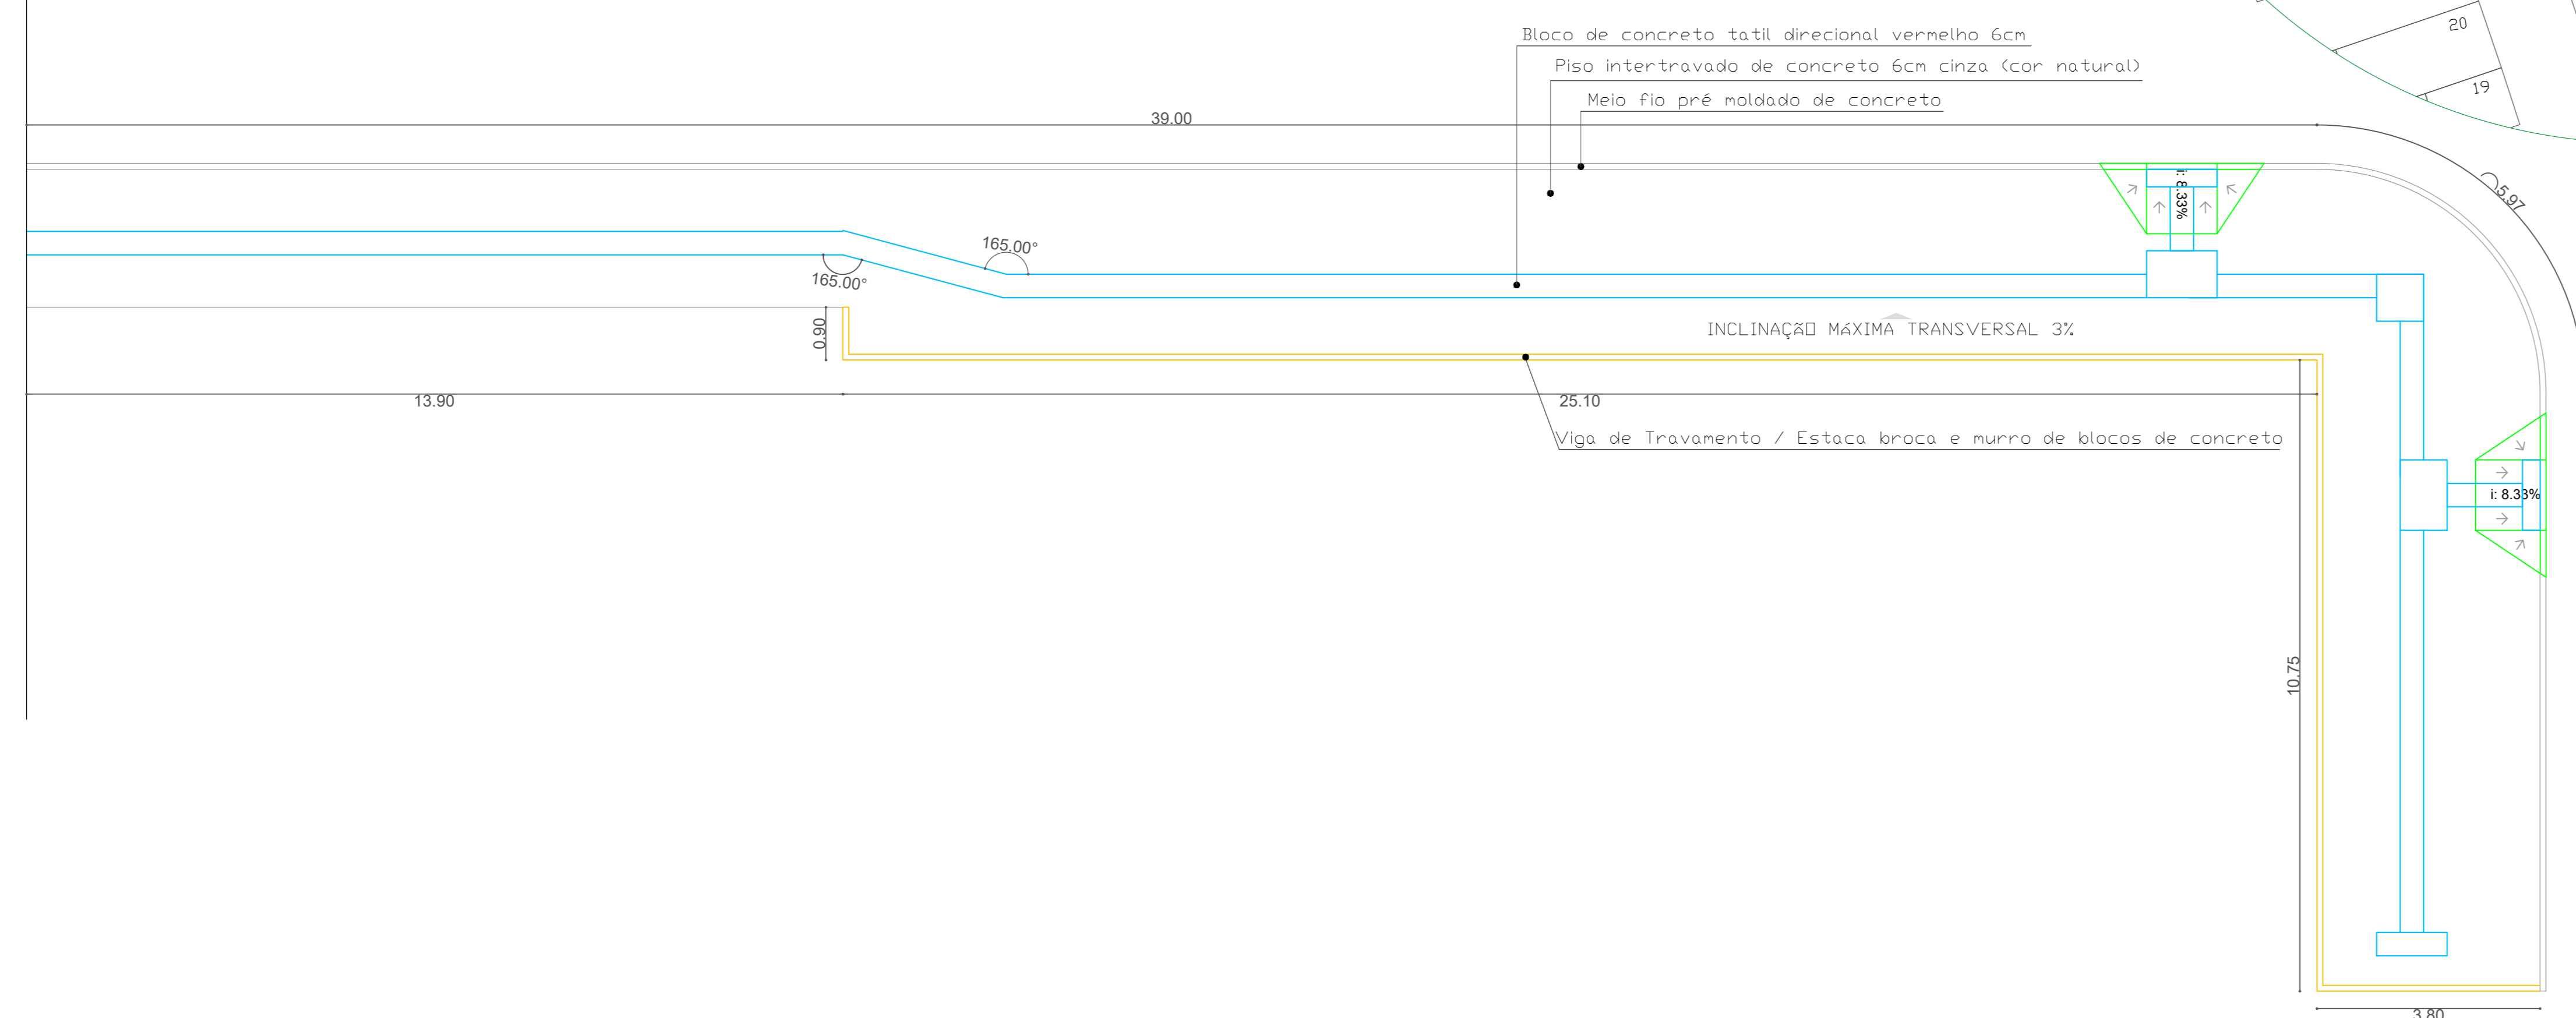

**TRECHO 4:**  
 ÁREA DE PAVER: 160,29 m<sup>2</sup>  
 MEIO-FIO: - m  
 VIGA DE TRAVAMENTO: 42,35 m

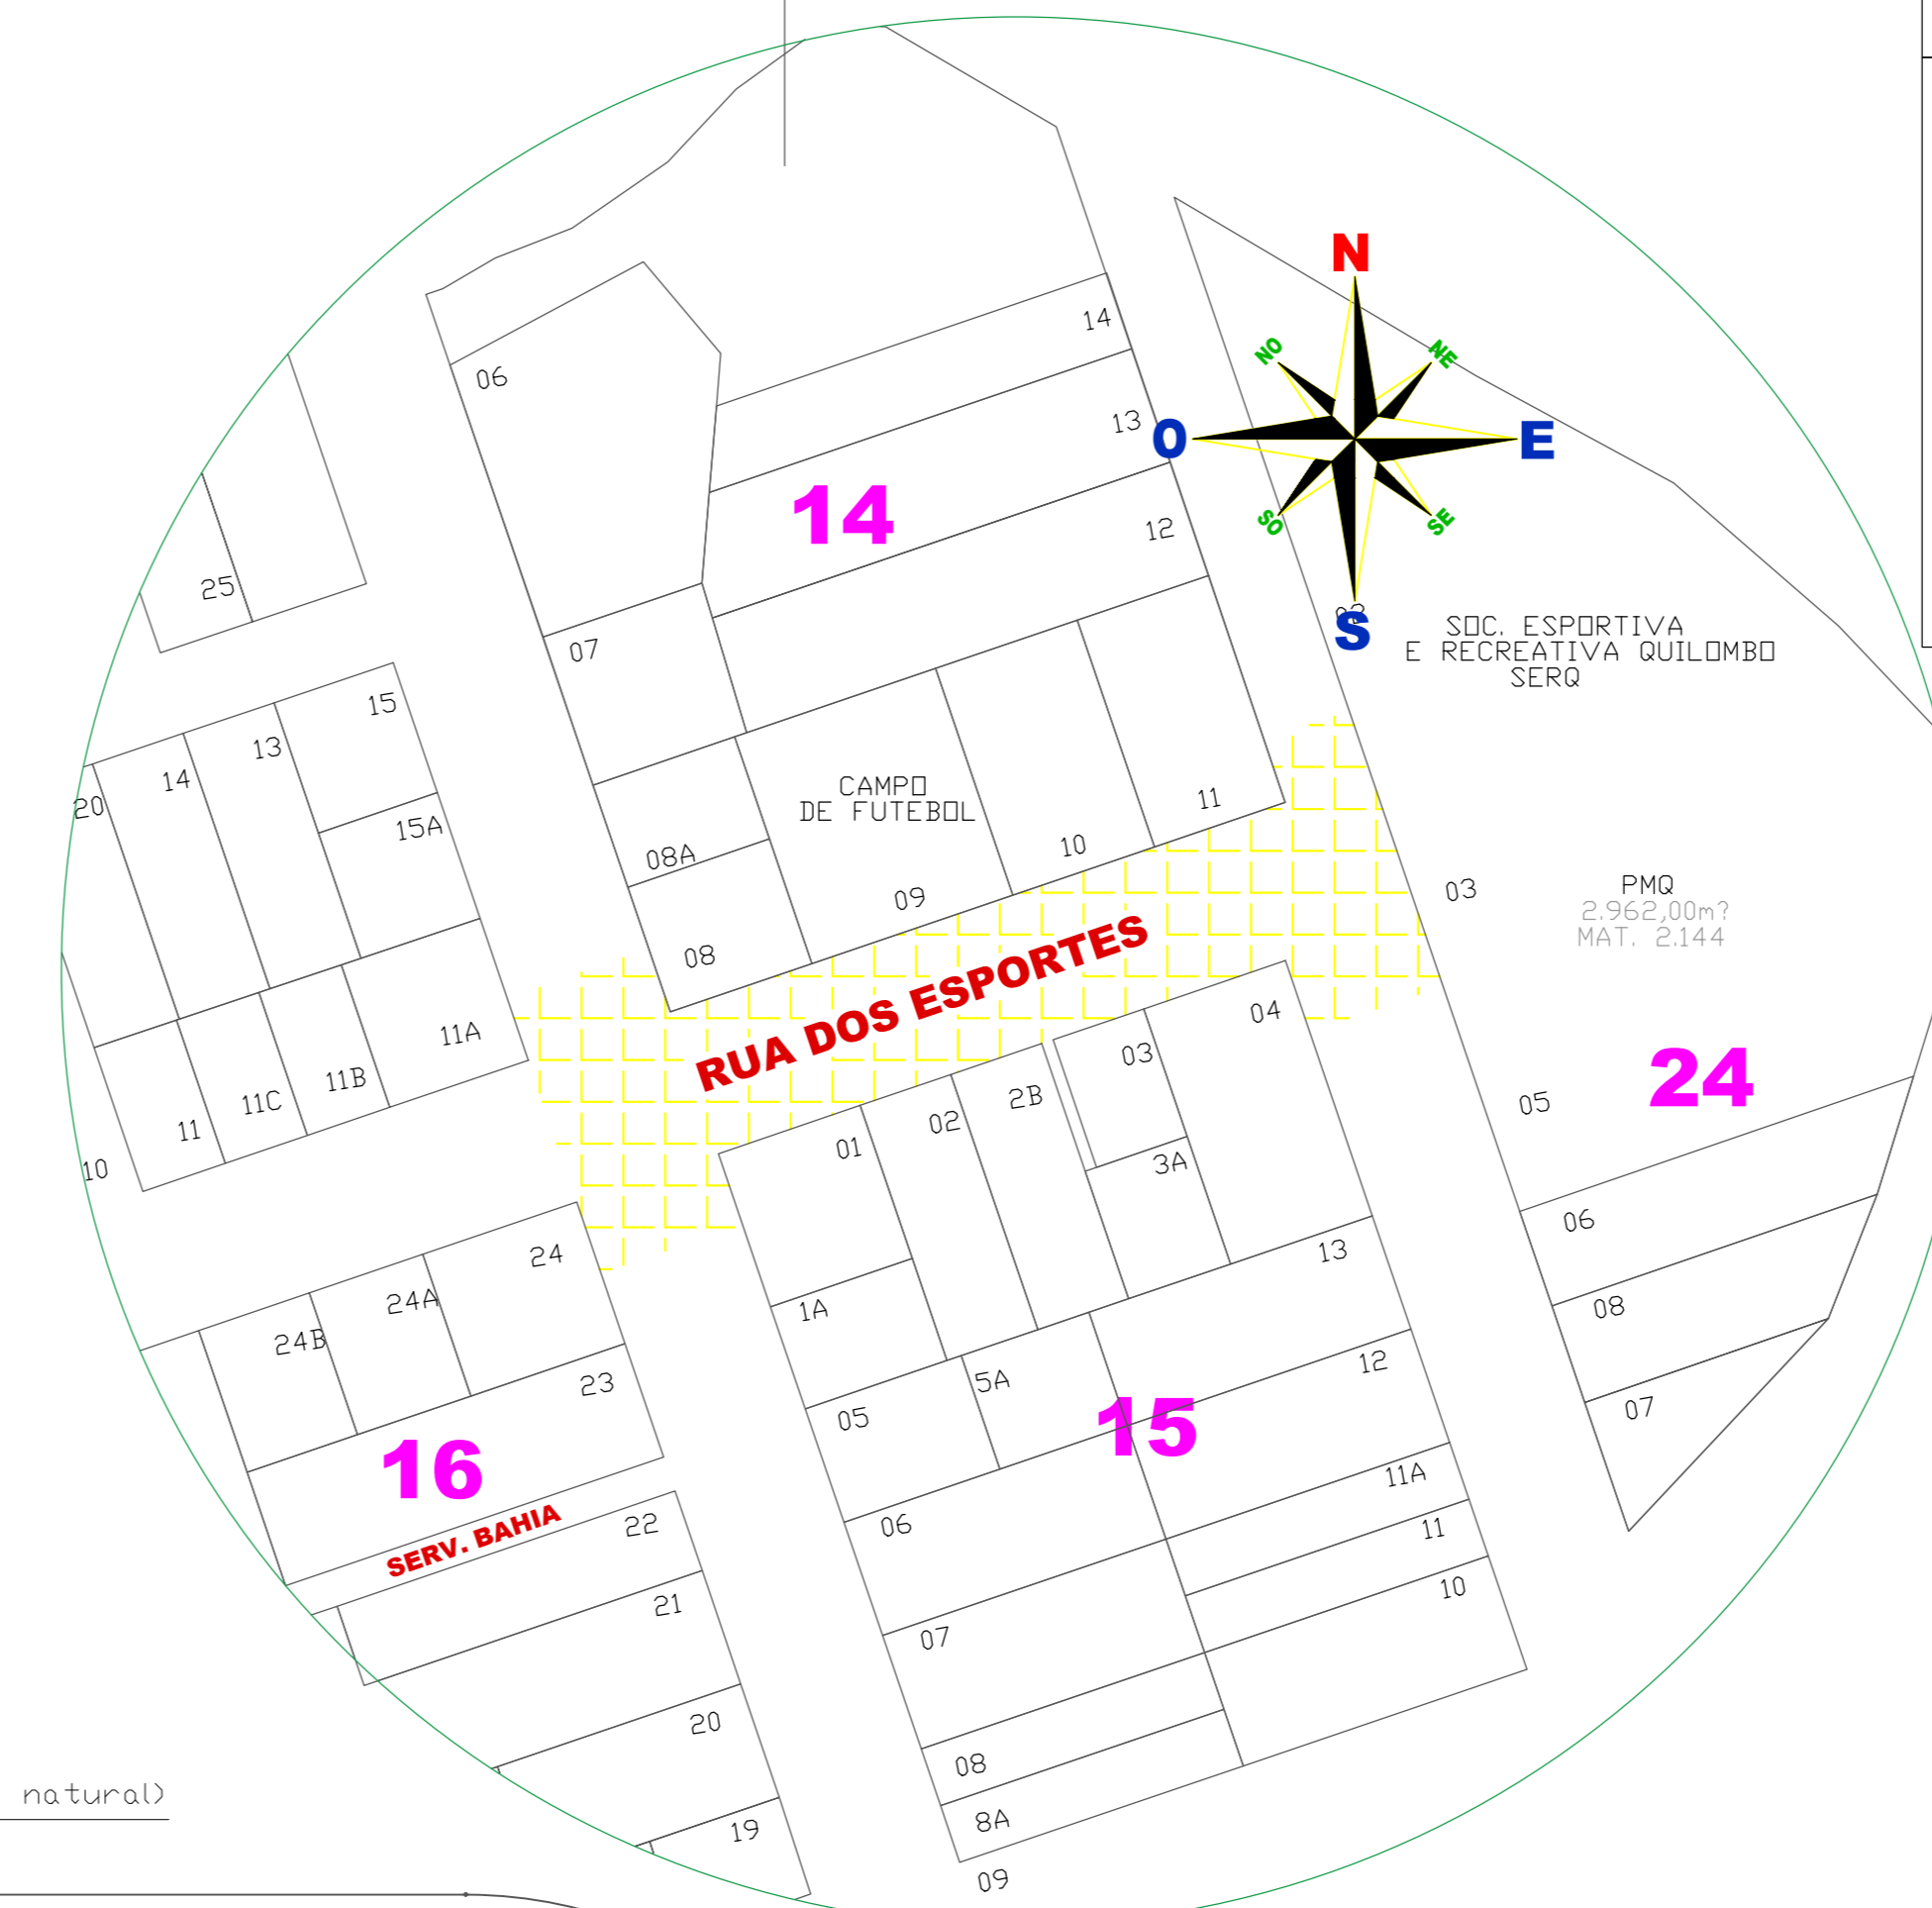

**LIMITE DE PLATAFORMAS EM GERAL:**  
 Deve haver sinalização tátil de alerta indicando o limite de plataformas, localizado a 50 cm de distância do limite da borda, e a largura da sinalização tátil de alerta deve variar entre 25 e 60 cm, exceto para plataforma em via pública, quando deve variar entre 40 e 60 cm, conforme demonstrado:

**MUDANÇA DE DIREÇÃO (Entre 90° e 150°):**  
 Quando houver mudança de direção com ângulo entre 90° e 150°, deve haver sinalização tátil de alerta, formando áreas de alerta com dimensão equivalente ao dobro da largura da sinalização tátil direcional, conforme demonstrado:

**PERSPECTIVA DA RAMPA (PARA PASSEIO MAIOR 2,40 m)**

ALTURA MÍN. (cm)	COMPRIMENTO DA RAMPA (cm)
10	90
12	108
14	126
16	144
18	162
20	180
22	198
24	216
26	234
28	252
30	270
32	288

Para saber o comprimento correto multiplique a altura do meio fio por 32.

**PERSPECTIVA DA RAMPA (PARA PASSEIO MENOR 2,40 m)**

**DETALHAMENTO DA VIGA DE TRAVAMENTO**

**DETALHAMENTO DE MEIO-FIO**

**DETALHAMENTO DA ALTURA DOS OBSTÁCULOS:**

**LEGENDA:**

- Piso tátil direcional/alerta
- Meio-fio
- Viga de travamento
- Objeto existente, sem necessidade de alteração.
- Rampa de acesso/adequação

**NOTAS:**

**ESTADO DE SANTA CATARINA**  
**MUNICÍPIO DE QUILOMBO**  
 Fone: (49) 3346-3314

**RESPONSÁVEL TÉCNICO:**  
 LEONARDO BERLANDA  
 ENGENHEIRO CIVIL  
 CREA: 107174-D

**MUNICÍPIO DE QUILOMBO**  
 SILVANO DE FRANCO  
 PREFEITO MUNICIPAL

**TÍTULO:**  
 PASSEIOS PÚBLICOS COM BLOCOS INTERTRAVADOS DE CONCRETO - PAVER

<b>ENDEREÇO DA OBRA:</b> QUILOMBO - SC RUA DOS ESPORTES	<b>ÁREA (m<sup>2</sup>):</b> - m <sup>2</sup>
<b>CONTEÚDO:</b> LOCALIZAÇÃO	<b>TAXA DE OCUPAÇÃO:</b> -
<b>PROJETO:</b> PROJETO PAVIMENTAÇÃO DE CALÇADAS COM BLOCO DE CONCRETO INTERTRAVADO	<b>ÍNDICE ARROZAMENTO:</b> -
<b>LOCAL E DATA:</b> QUILOMBO-SC, CEP: 89650-000 BAIRRO CENTRO, RUA DUQUE DE CAXIAS, N° 185	<b>TAXA DE PERMEABILIDADE:</b> -
<b>ESCALA:</b> INDICADA	<b>PRANCHAS:</b> 04/04
<b>OBSERVAÇÃO:</b>	<b>TAMANHO DA PRANCHA:</b> A3 118x841 (mm)