


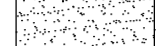







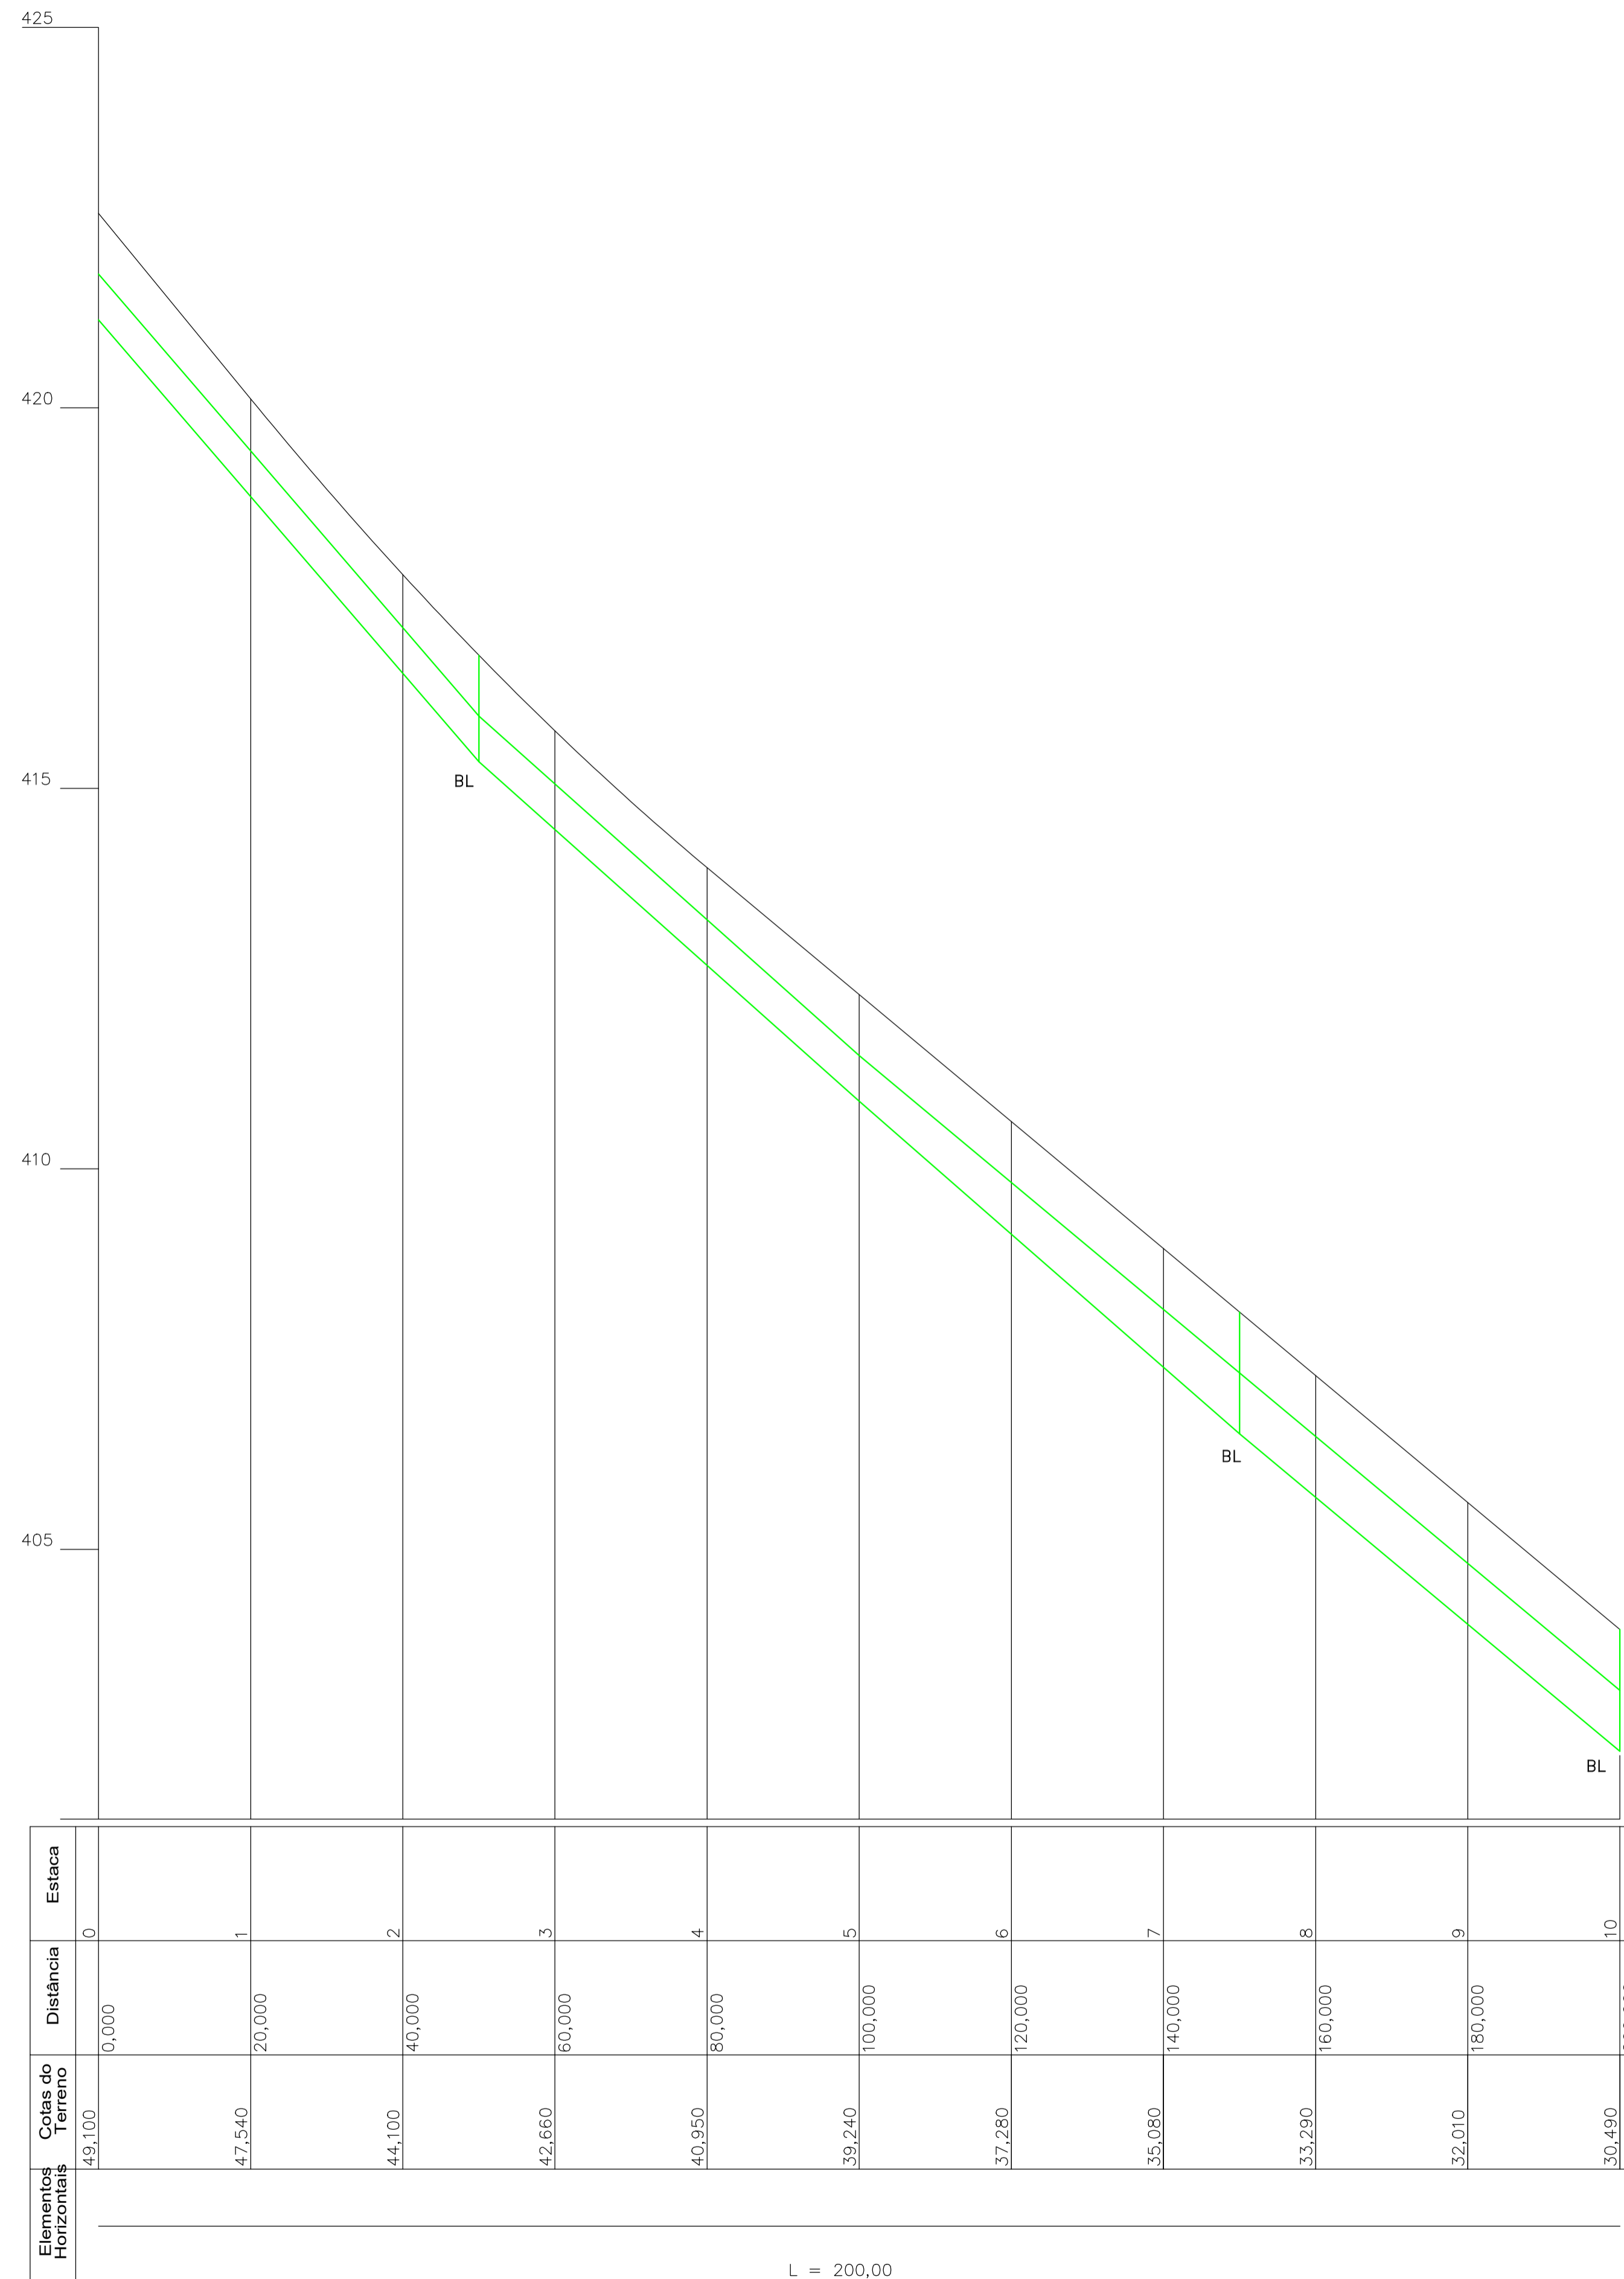


LEGENDA

-  Boca de lobo e drenagem existente
-  Meio fio de concreto pré-moldado existente
-  Meio fio de concreto pré-moldado a executar
-  Passeio público
-  Asfalto e calçamento existente
-  Pavimentação asfáltica CBUQ - sobre calçamento a executar
-  Placa "R1 - Parada obrigatória" a instalar
-  Placa "R19 - Velocidade máxima permitida 40km/h" a instalar
-  Placa "R24a - Sentido de circulação da via" a instalar
-  Placa "R3 - Sentido proibido" a instalar
-  Placa com nome da rua a instalar



PERFIL LONGITUDINAL – TRAVESSA LUIZ MODESTI
Escala: ___ 1:600

MUNICÍPIO DE QUILOMBO

<small>DESCRIÇÃO:</small> Pavimentação asfáltica		<small>ESCALA:</small> INDICADA
<small>ENDEREÇO DA OBRA:</small> Travessa Luiz Modesti		<small>DATA:</small> Set/2017
<small>CONTEÚDO:</small> Perfil longitudinal	<small>N. DO PROJETO:</small> 7.533,46 m²	<small>ÁREA:</small> 7.533,46 m²
<small>RESPONSÁVEL TÉCNICO PELO PROJETO:</small> Eng. Civil Ronaldo Casagrande CREA-SC n. 14.4569-0		<small>FRANQUIA:</small> 10
		<small>DESENHISTA:</small> Ronaldo
		<small>ARQUIVO:</small>