
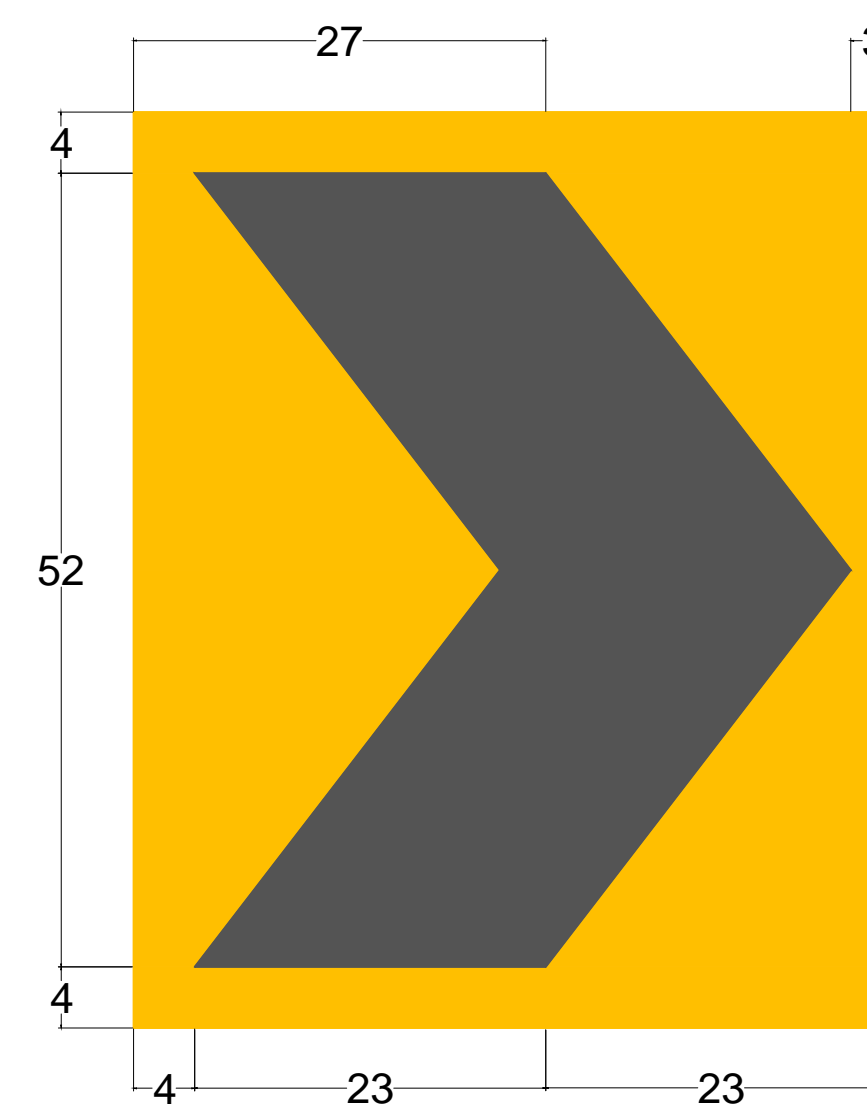
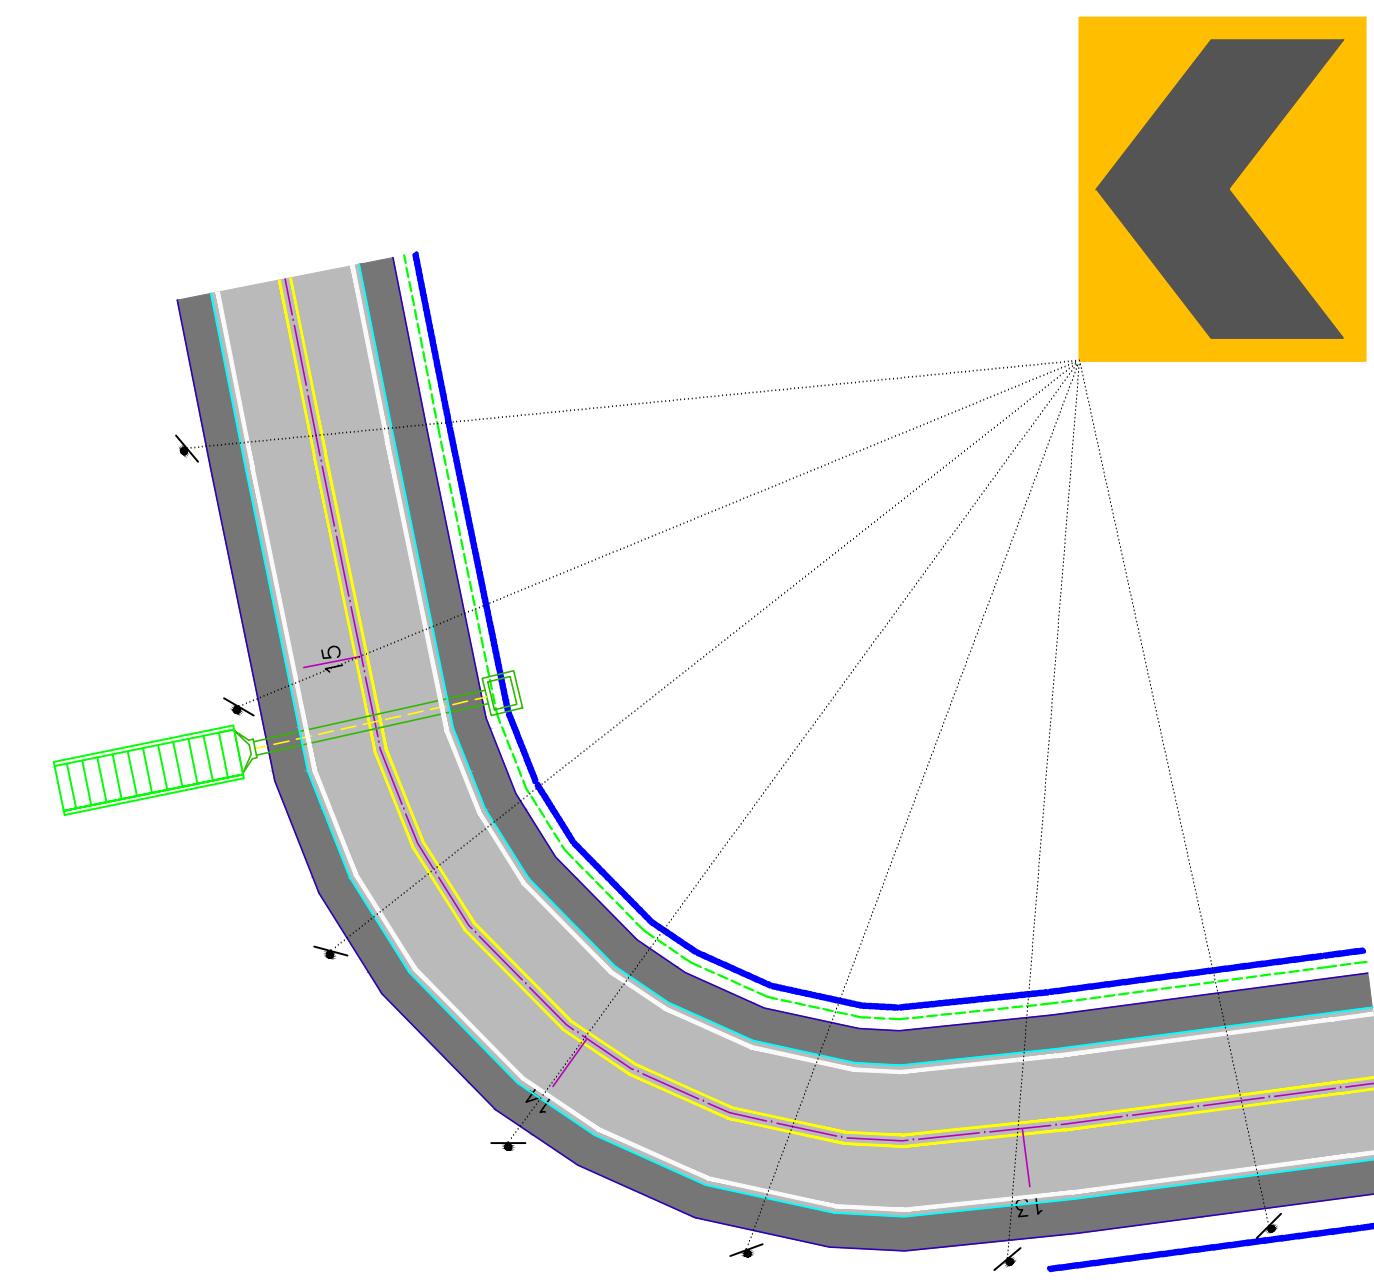


# DELINEADORES LATERAIS

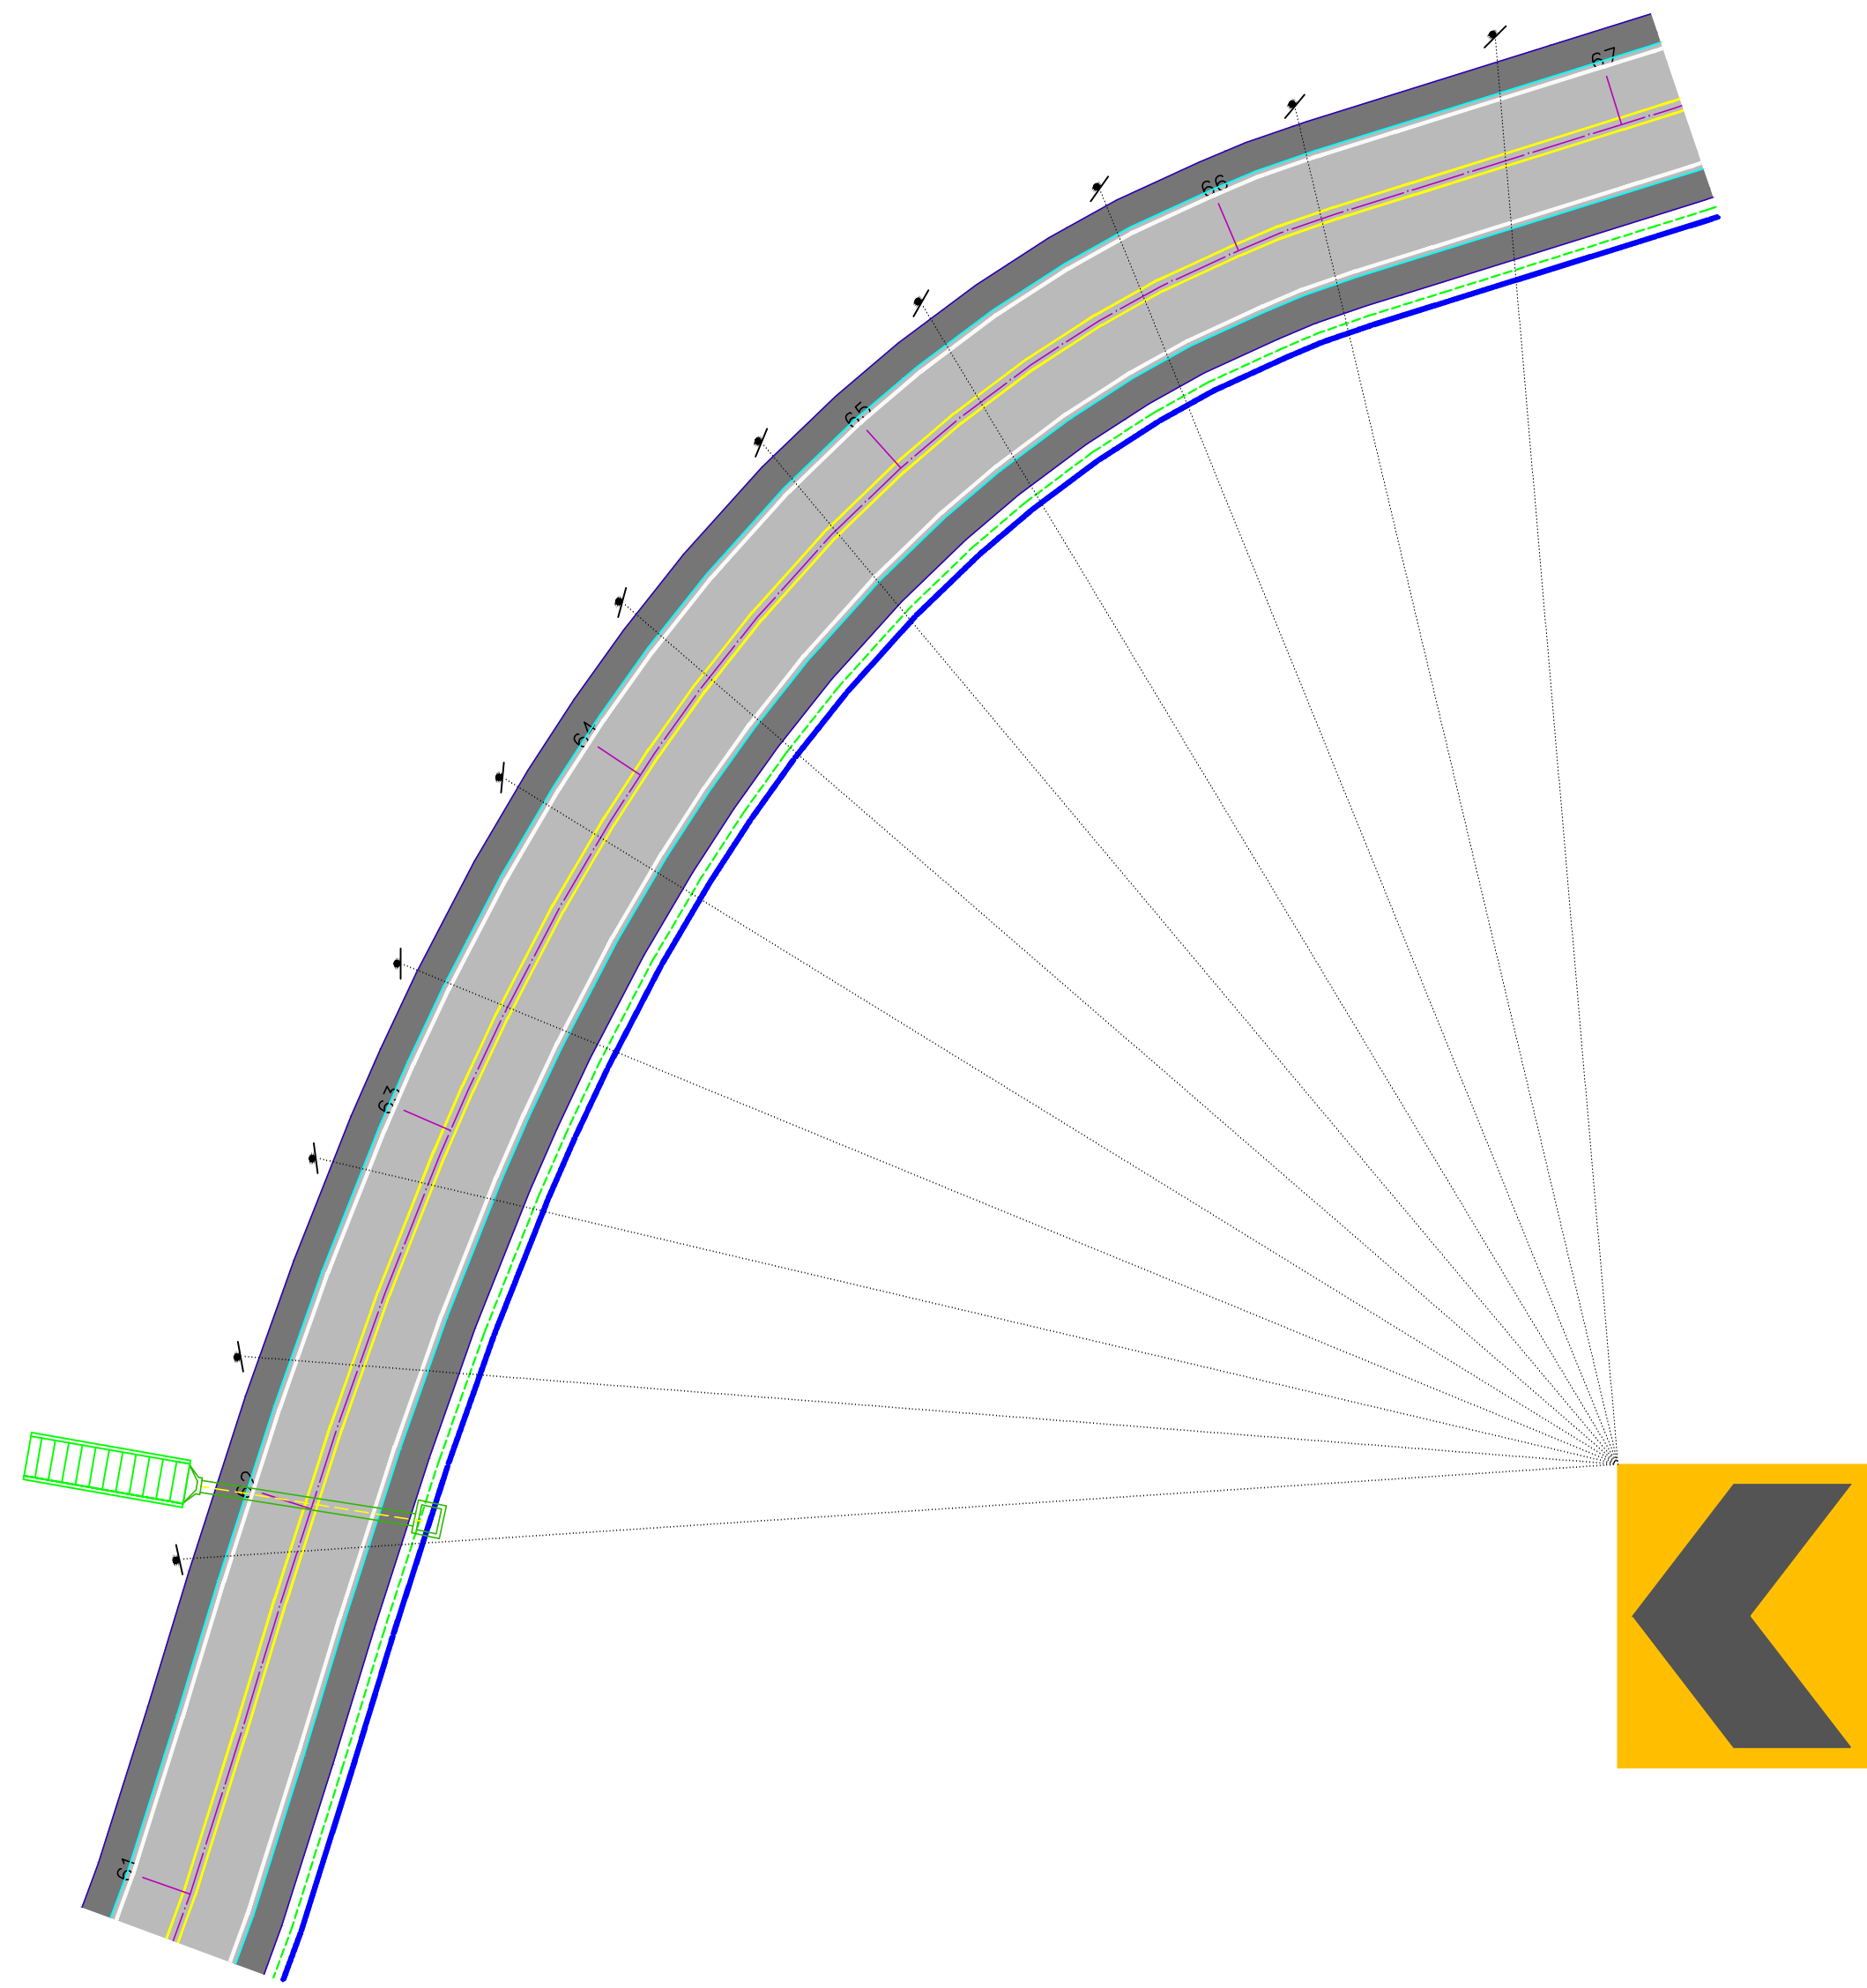

Detalhe - Placa

Obs.:

REVISÃO	DATA	MODIFICAÇÃO	APROVAÇÃO

ELABORAÇÃO:

Responsável Técnico

Luciano dos Santos  
Engenheiro Civil  
CREA/SC 92.390-7

ESTADO DE SANTA CATARINA				
PREFEITURA MUNICIPAL DE QUILOMBO				
SUB-TRECHO:	Estac. 0+0,00 a Estac. 91+3,700m	PROJETO DE ENGENHARIA		
TRECHO:	Acesso Norte ao Município de Quilombo / SC-468	DETALHES DA SINALIZAÇÃO		
ESCALA:	DATA:	DESENHO:	APROVADO:	FOLHA:
S/ ESC	mai/16	GHENO	VISTO	PS-01