

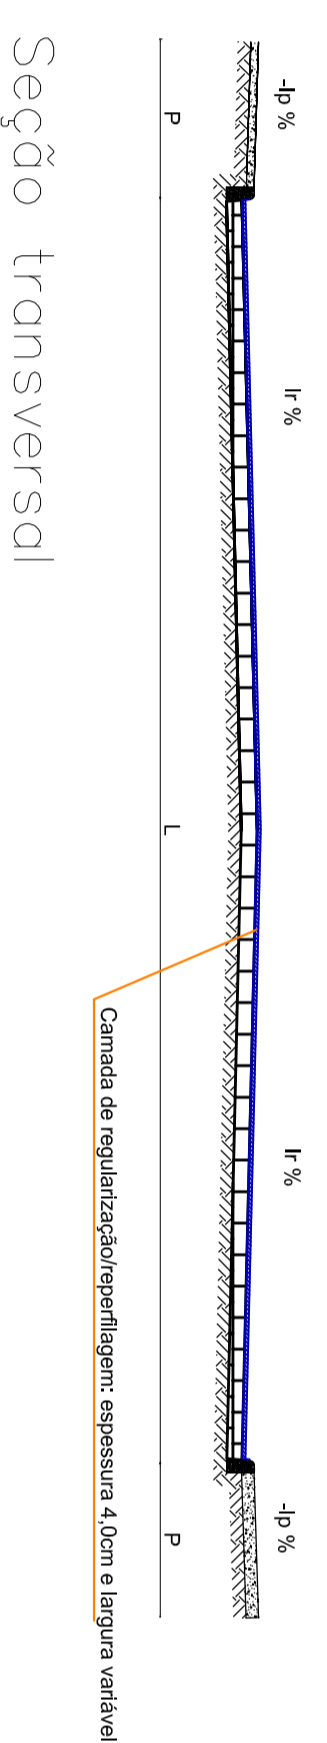


SINALIZAÇÃO VIÁRIA

Logradouro Travessa Francisco Siega
 Comp 128,00 m
 Larg 4,50 m
 Ir 6,6%
 P -
 Ip -
 Canteiro -
 Área 576,00 m²

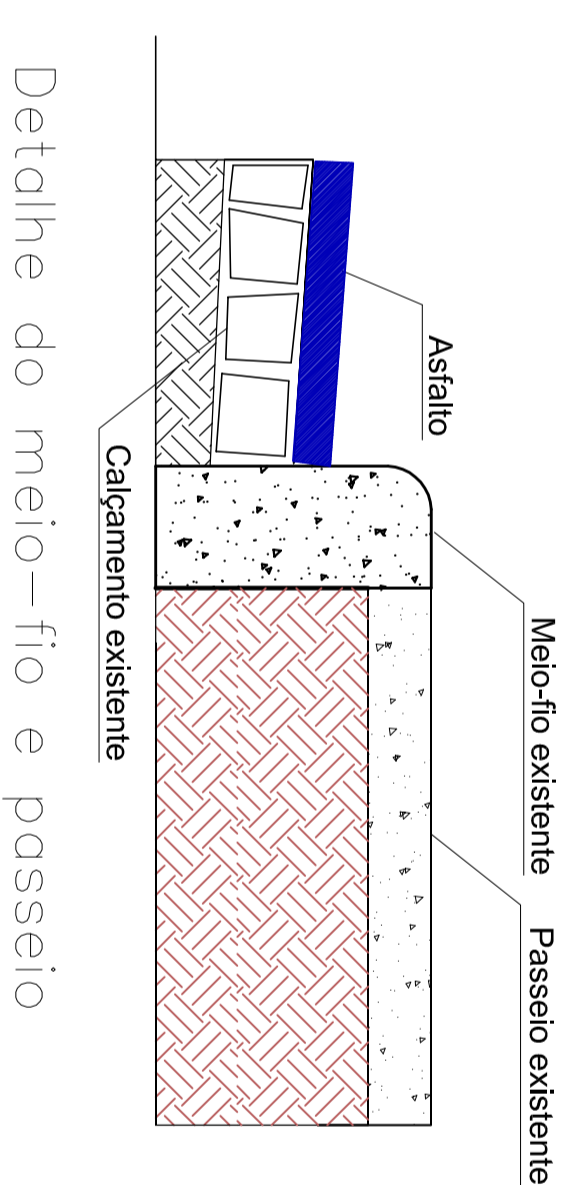


- LEGENDA**
- CL - CAIXA DE LIGAÇÃO
 - BL - BOCA DE LOBO

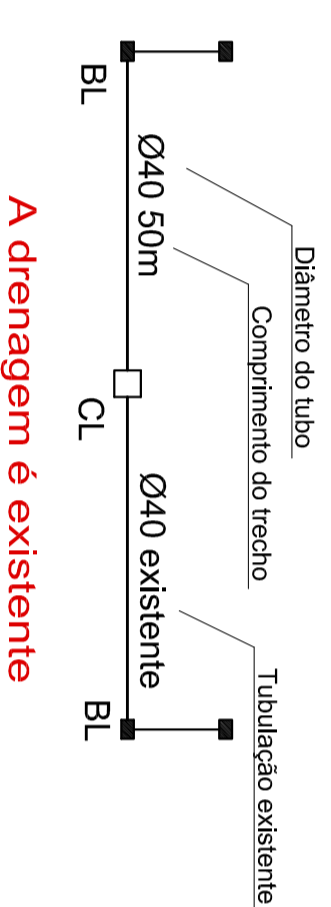


Elemento Horizontal	Cotas do Terreno	Distância	Estaca
	416,994	0,000	0
	412,488	20,000	1
	407,849	40,000	2
	404,797	60,000	3
	402,688	80,000	4
	400,076	100,000	5
	398,632	120,000	6


L = 120,008

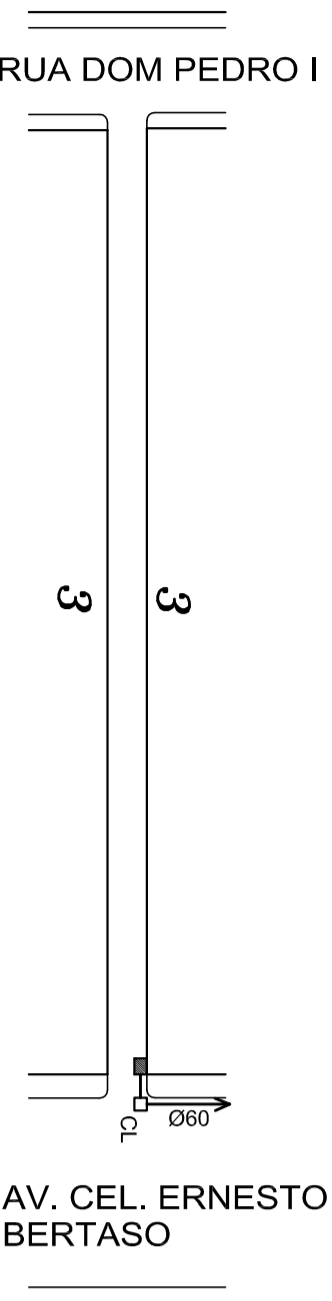





Trav. Francisco Siega
 Escala: 1:1.000

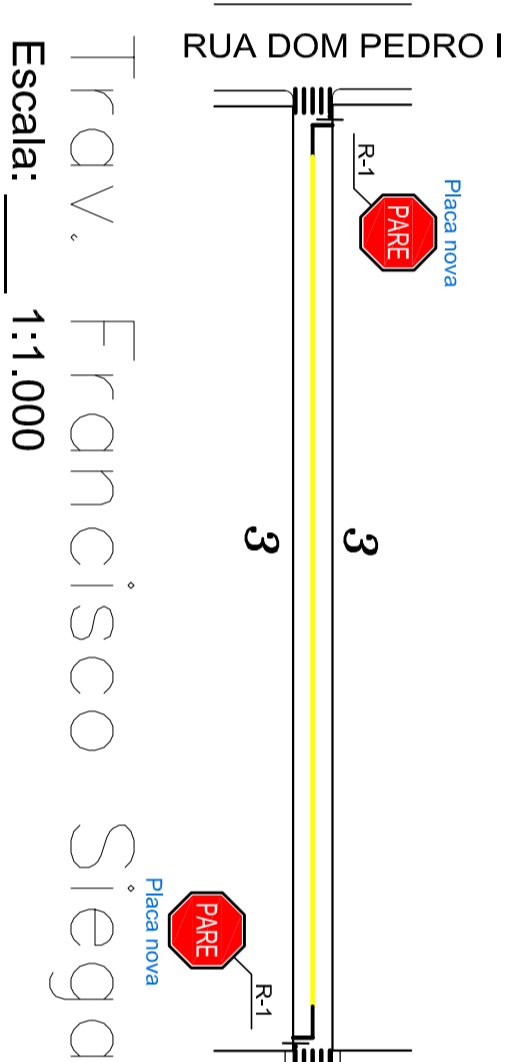

AV. CEL. ERNESTO BERTASO

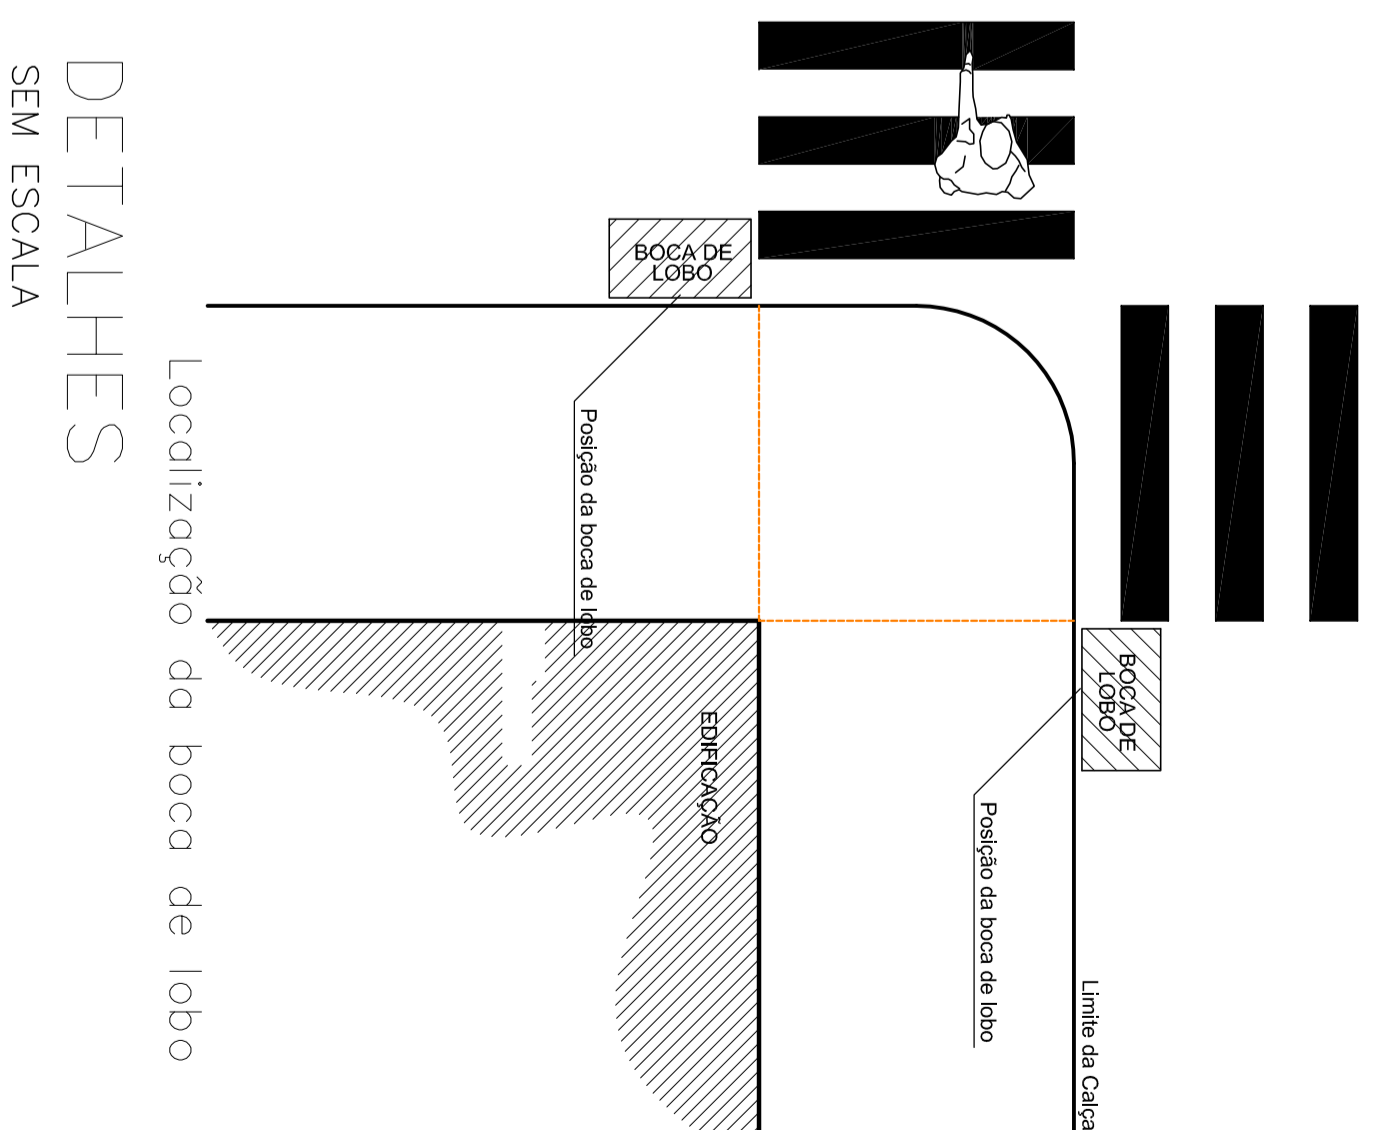

DETALHES
 SEM ESCALA

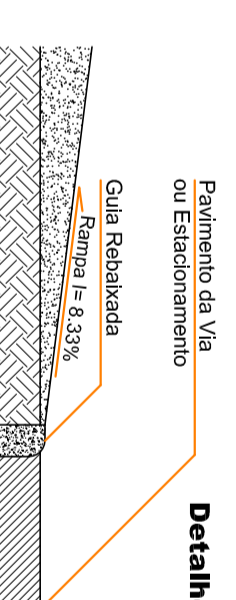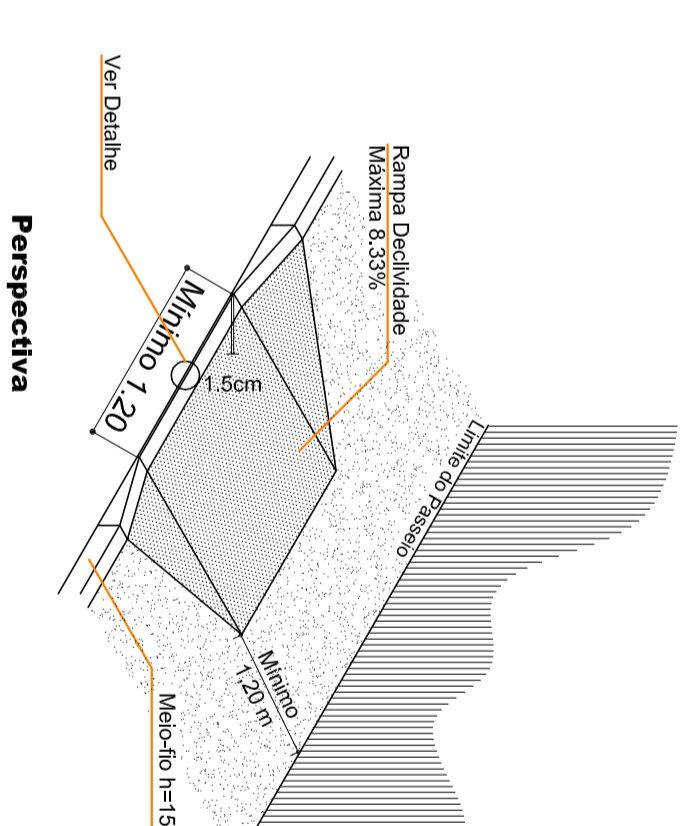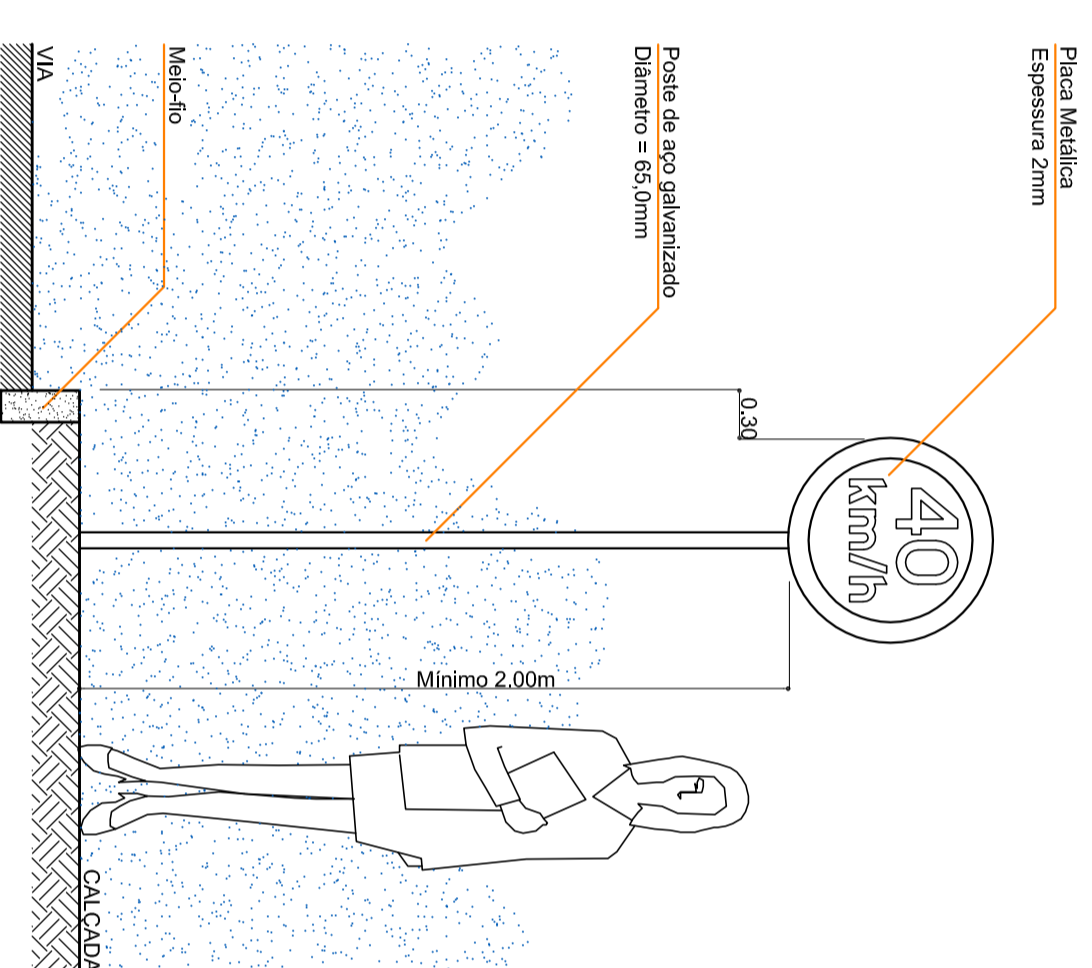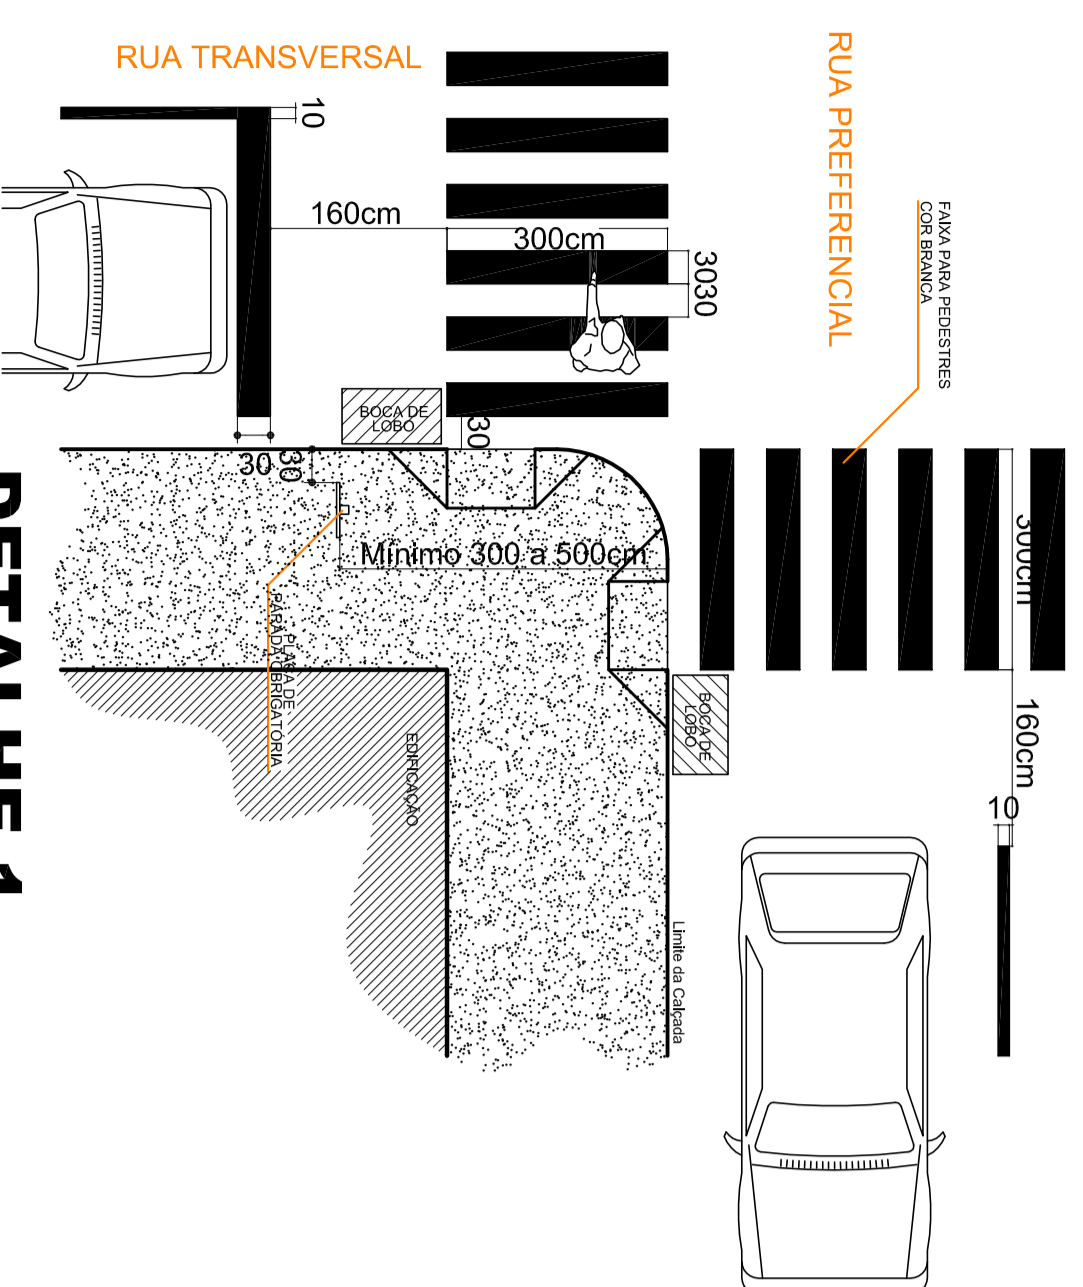

DETALHE 3
 DIMENSÕES DAS RAMPAS DE PASSEIO
 PESSOAS COM NECESSIDADES ESPECIAIS

MUNICÍPIO DE QUILOMBO

PRESCRIÇÃO
 Pavimentação asfáltica

ENGENHO DE OBRA
 Travessa Francisco Siega

CONTEÚDO
 Sinalização viária e detalhes

RESPONSÁVEL TÉCNICO FELO PROJETO
 Eng. Civil Ronaldo Casagrande

ESCALA
 Indicada

DATA
 Maio/2017

ÁREA
 4,892

DENOMINAÇÃO
 Fernando

03

PROJETO
 Ad Tráfego/eng