


LEGENDA

- LV = Lavatório
- RG = Registro de Gaveta
- BEB = Bebedouro
- VS = Vaso Sanitário c/ caixa acoplada

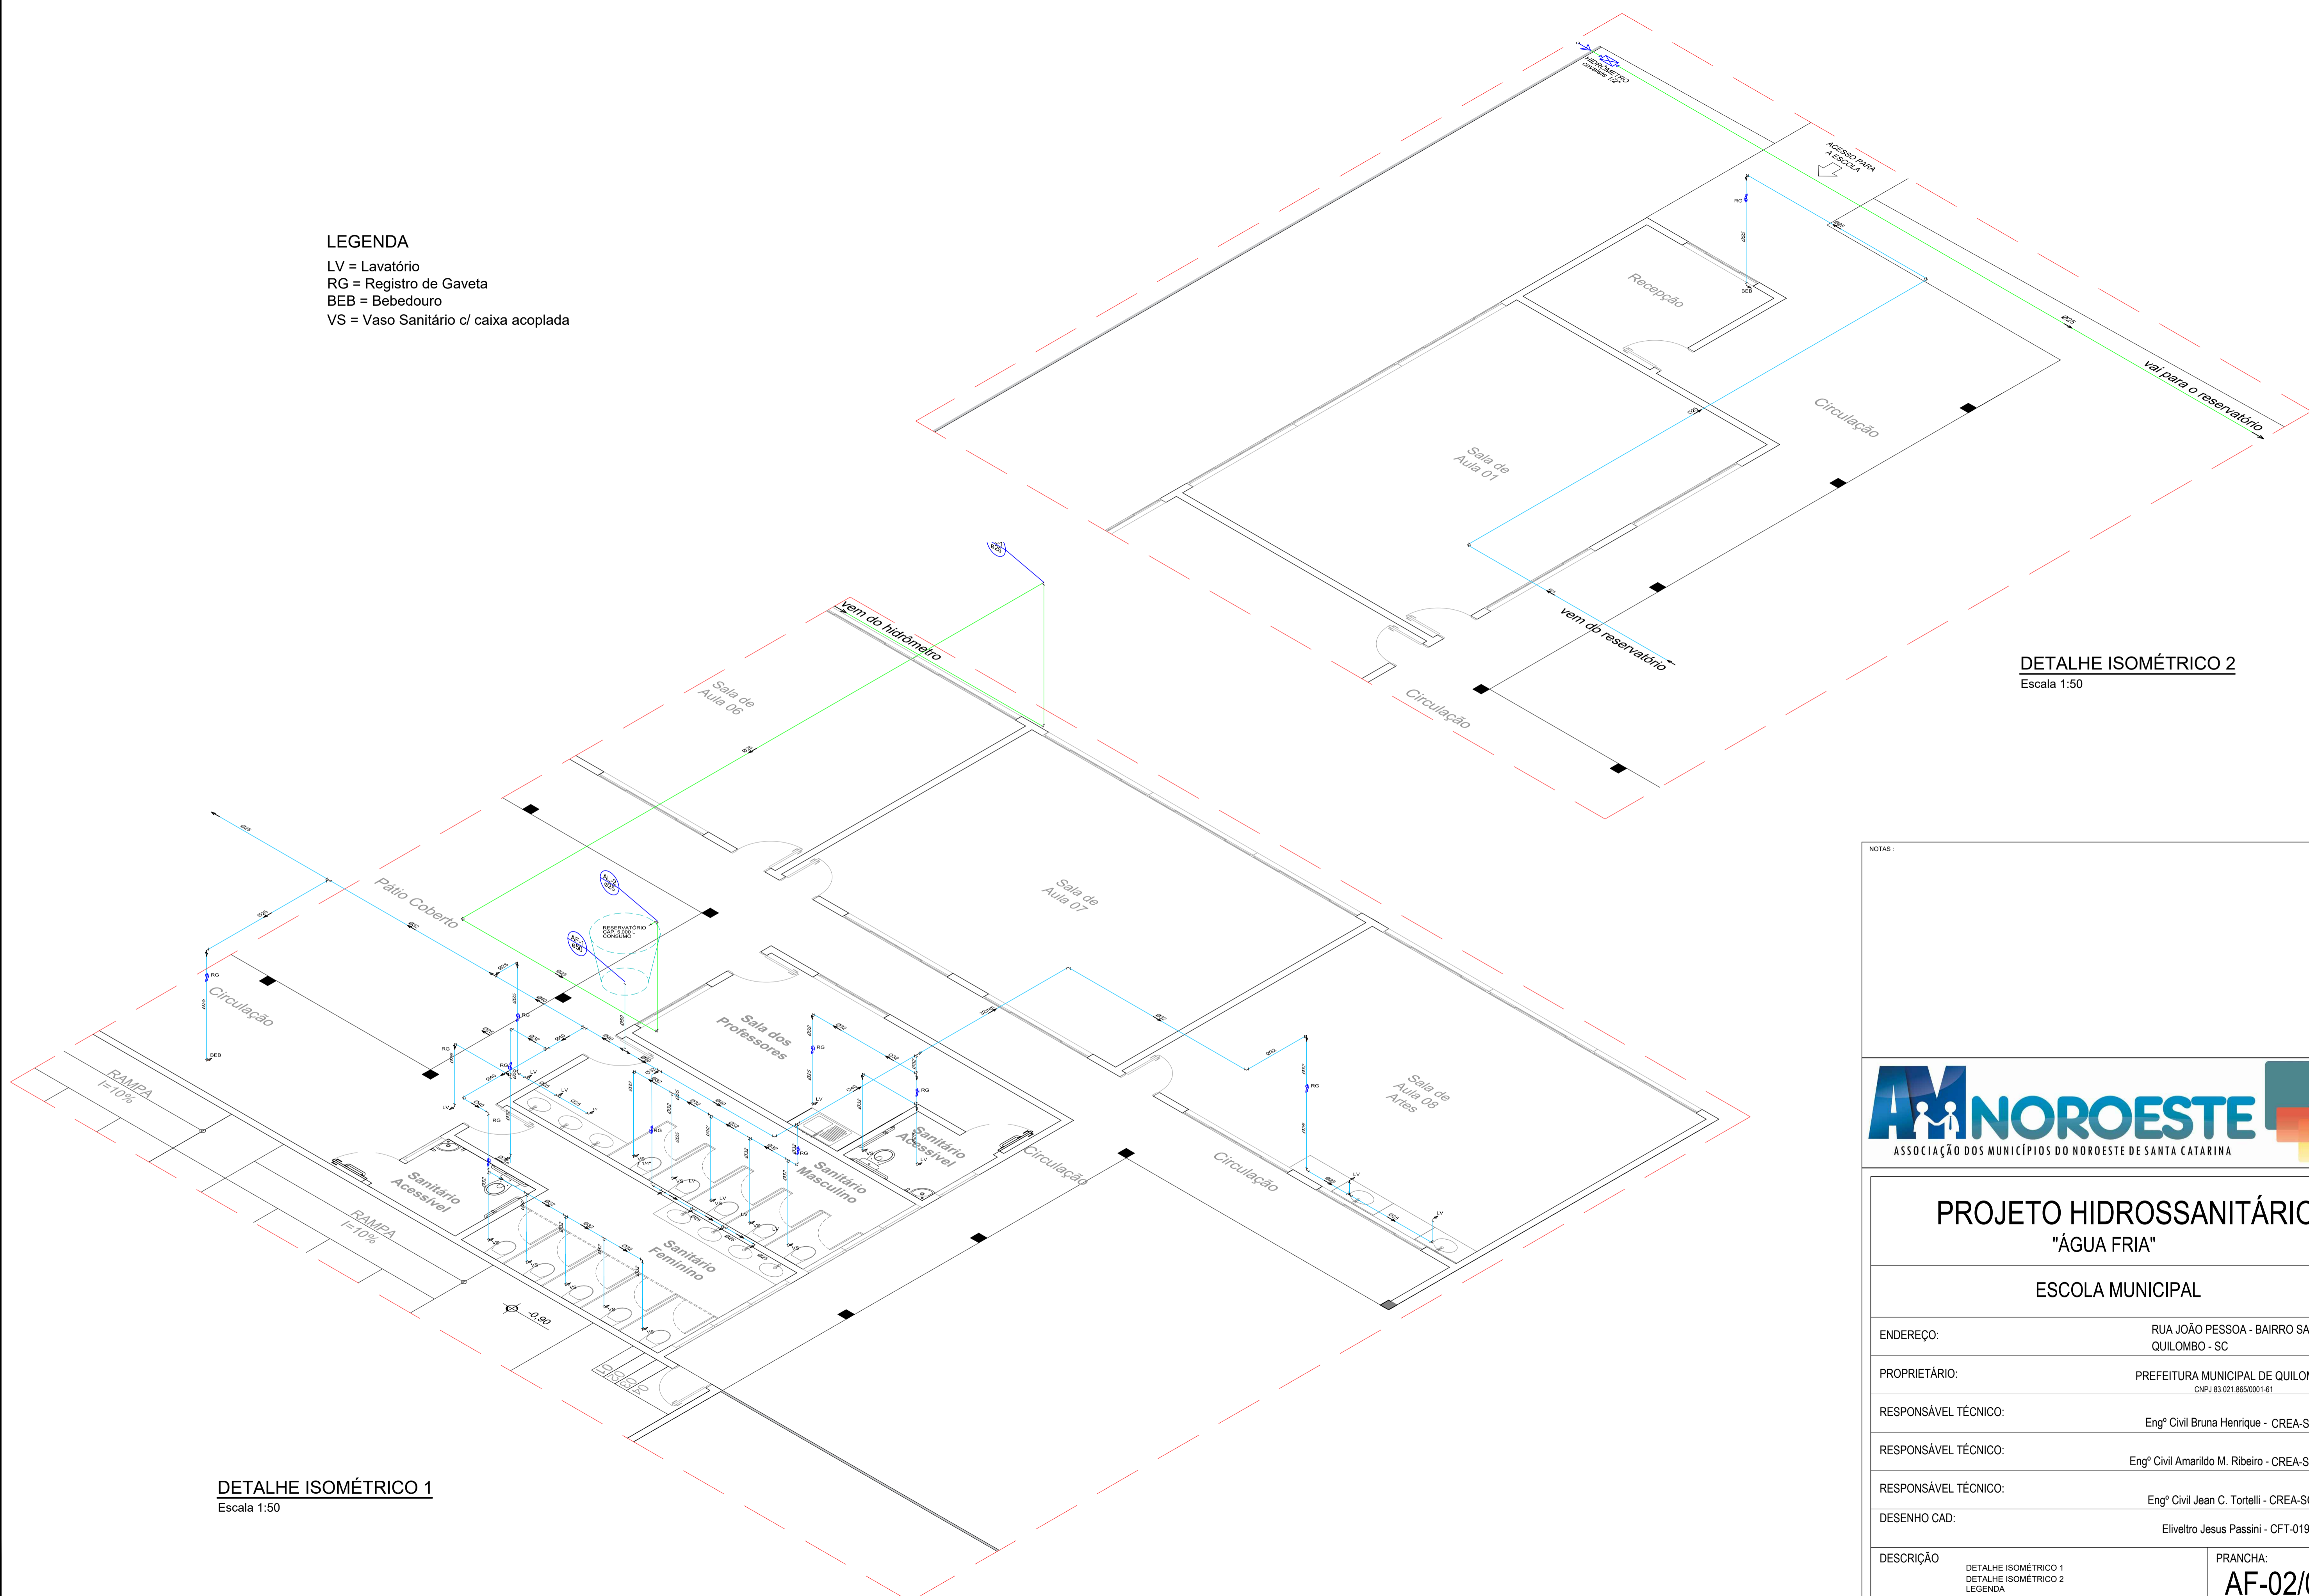

DETALHE ISOMÉTRICO 2
Escala 1:50

DETALHE ISOMÉTRICO 1
Escala 1:50

NOTAS:



PROJETO HIDROSSANITÁRIO	
"ÁGUA FRIA"	
ESCOLA MUNICIPAL	
ENDEREÇO:	RUA JOÃO PESSOA - BAIRRO SANTA INÉS QUILOMBO - SC
PROPRIETÁRIO:	PREFEITURA MUNICIPAL DE QUILOMBO-SC CNPJ 83.021.865/0001-61
RESPONSÁVEL TÉCNICO:	Engº Civil Bruna Henrique - CREA-SC 154937-0
RESPONSÁVEL TÉCNICO:	Engº Civil Amarildo M. Ribeiro - CREA-SC 156004-7
RESPONSÁVEL TÉCNICO:	Engº Civil Jean C. Tortelli - CREA-SC 182379-4
DESENHO CAD:	Elivetro Jesus Passini - CFT-01901295907
DESCRIÇÃO	PRANCHA:
DETALHE ISOMÉTRICO 1 DETALHE ISOMÉTRICO 2 LEGENDA	AF-02/02
ÁREA TOTAL:	ESCALA:
970,73 m²	INDICADA
CONTATO:	E-MAIL: amnoroste@amnoroste.org.br - TEL: (49)3344-1991

27/09/2021