



PROJEÇÃO UNIVERSAL TRANSVERSA  
 DE MERCATOR - UTM  
 SGR - SIRGAS2000  
 MC: 51° W

 K: 0,99996204

VÉRTICE: 557  
 Lat: 26°43'44,16790" S  
 Long: 52°43'18,26475" W

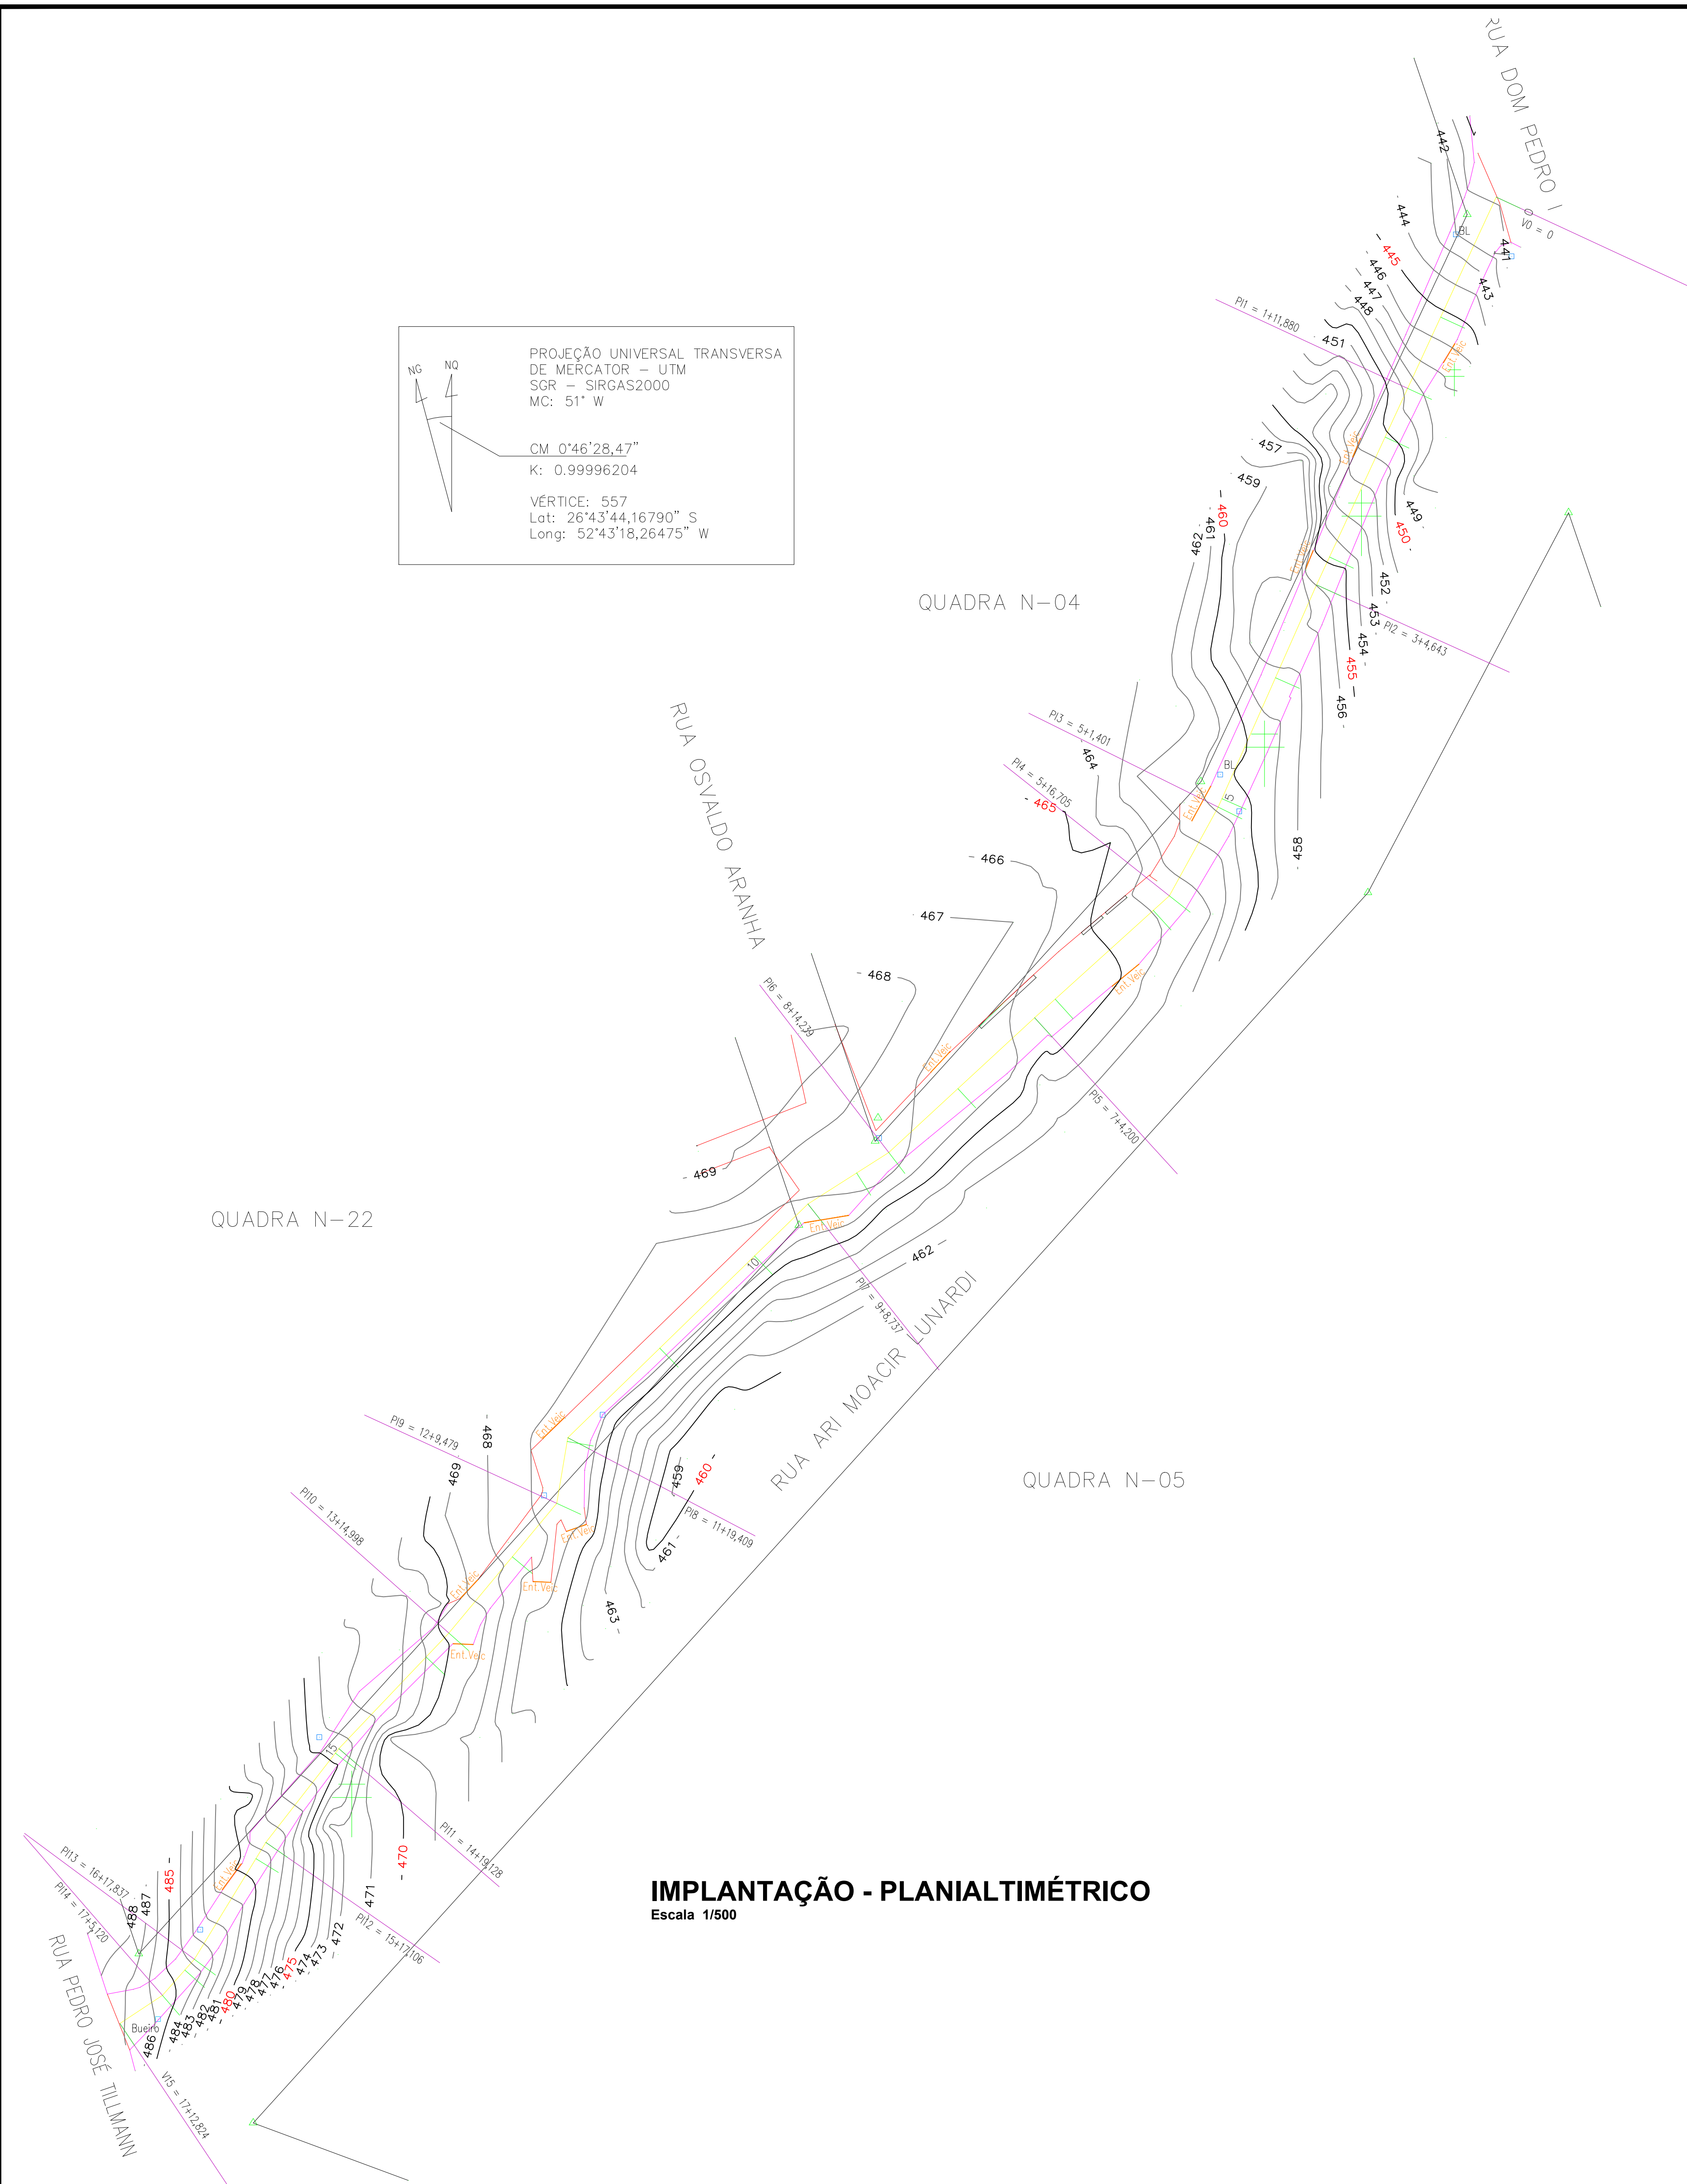

**IMPLANTAÇÃO - PLANIALTIMÉTRICO**  
 Escala 1/500

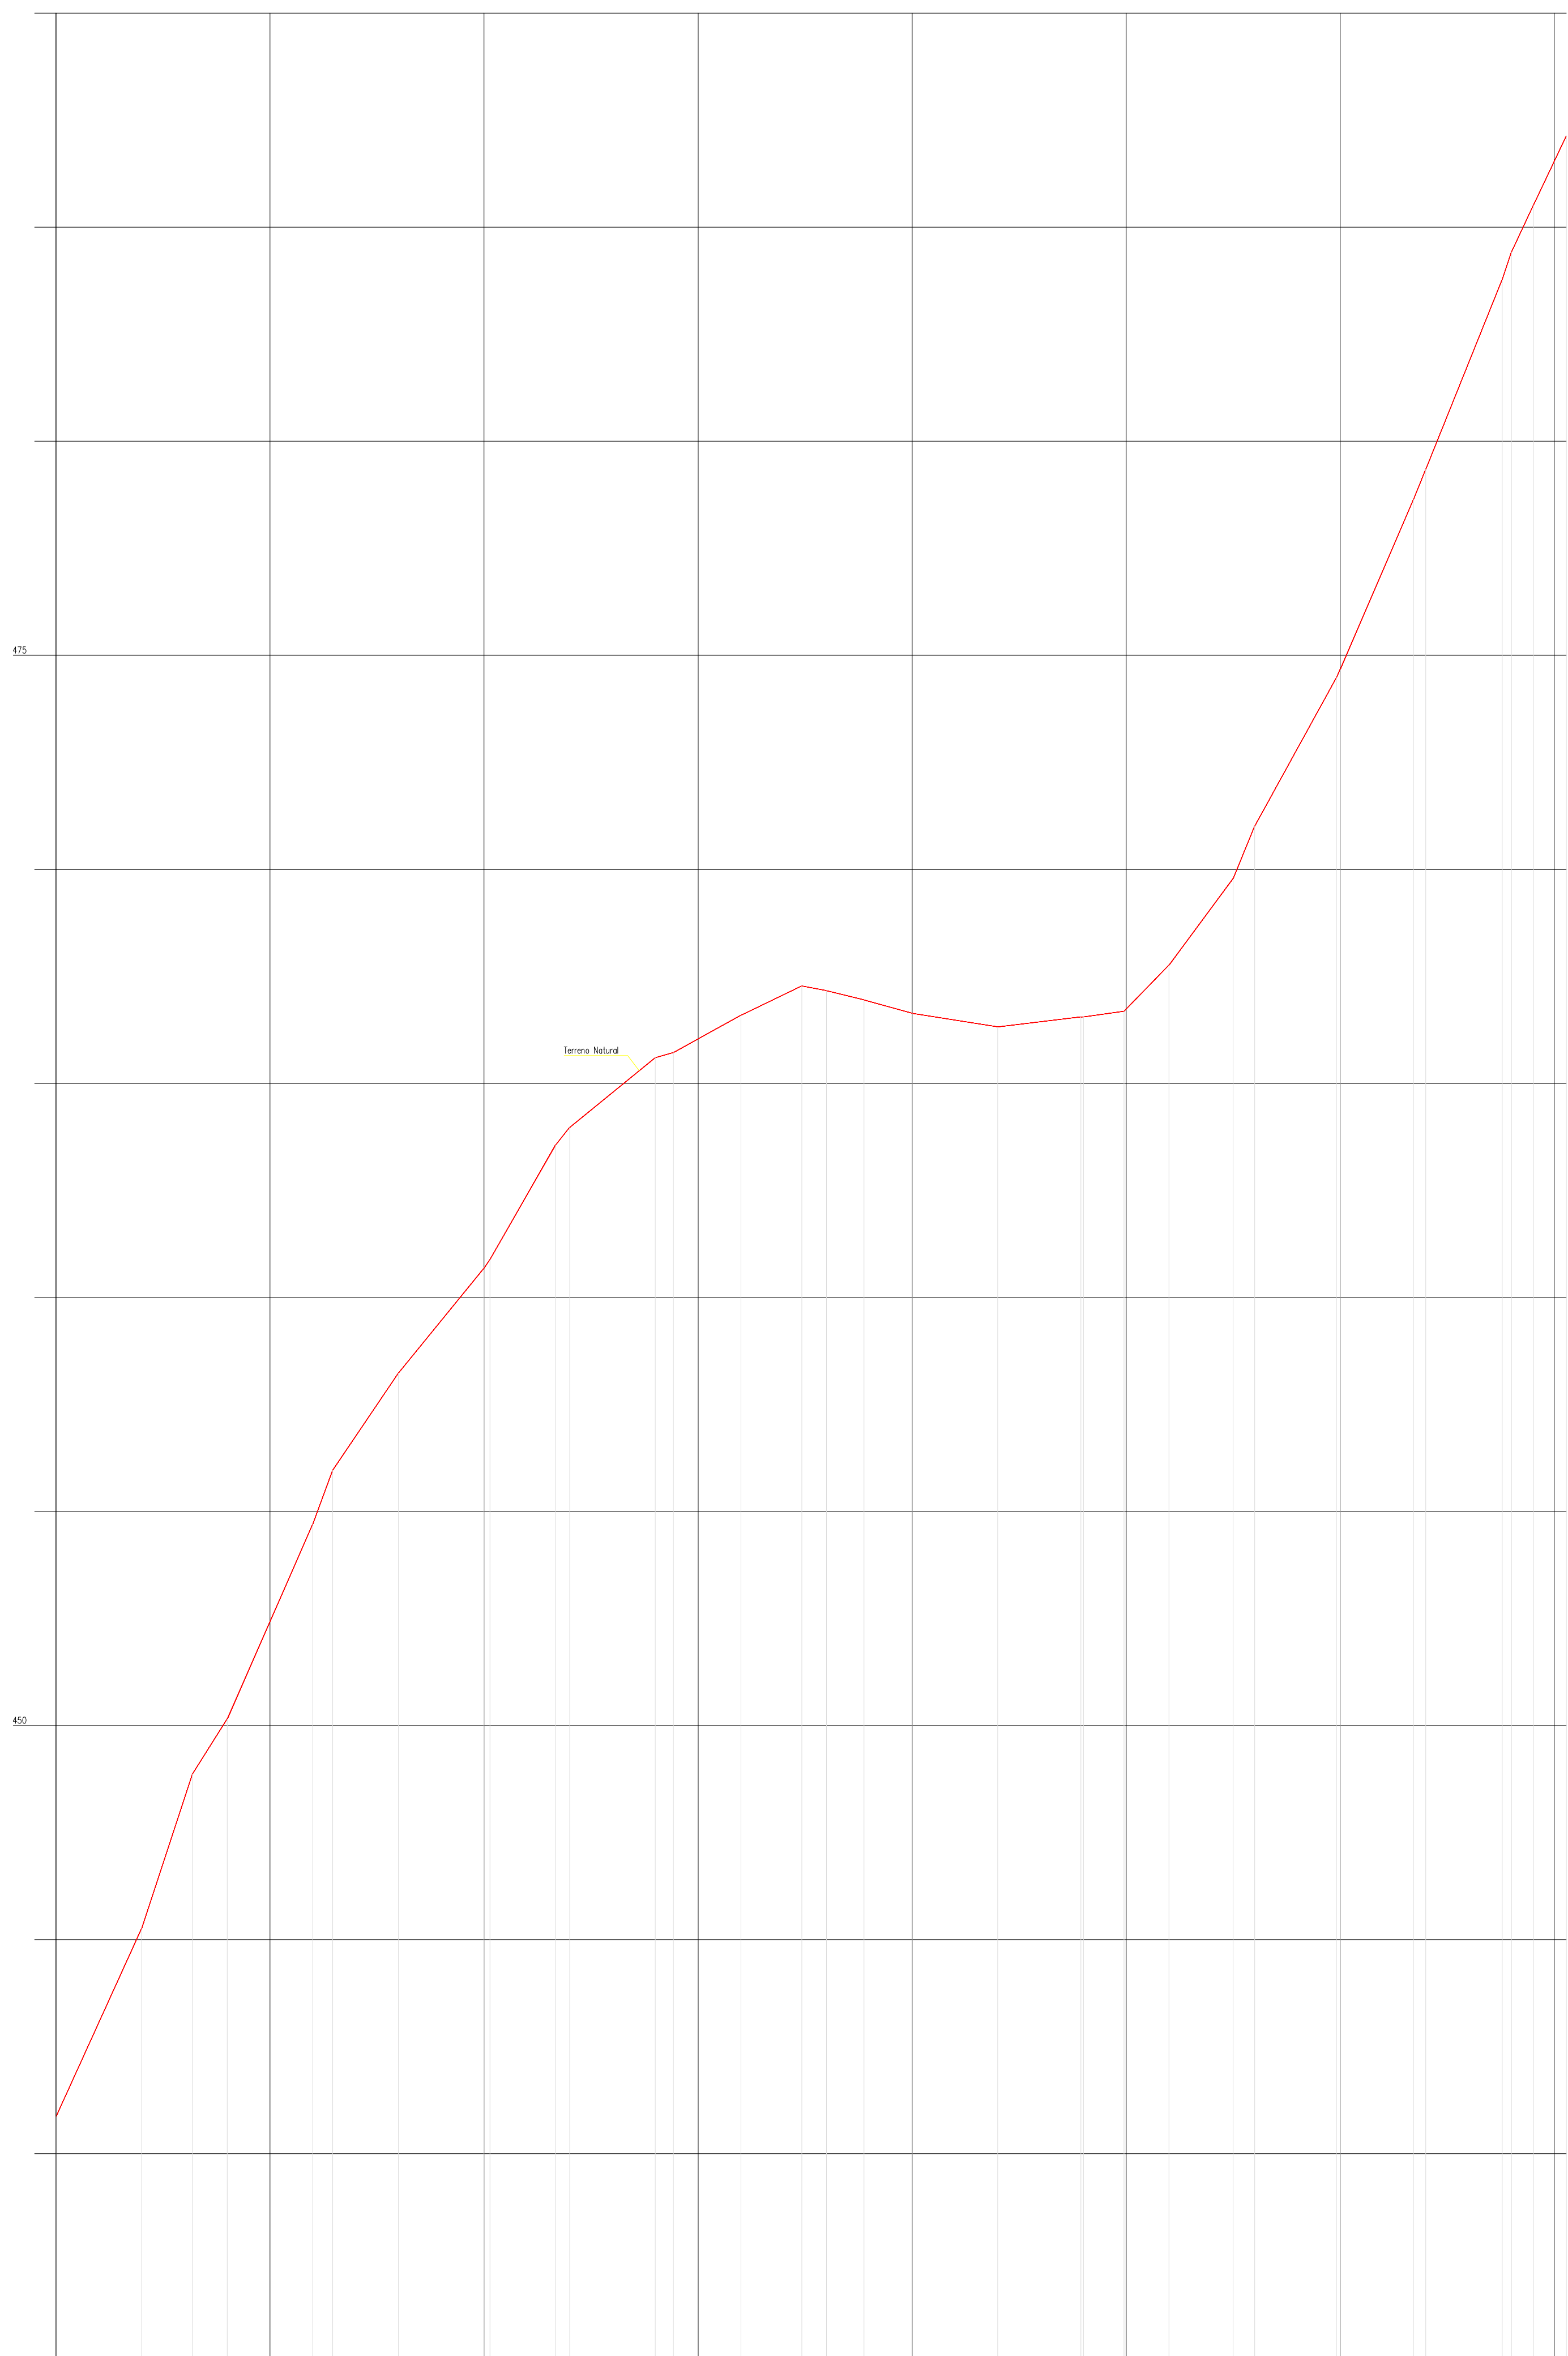


PERFIL LONGITUDINAL  
 RUA ARI MOACIR LUNARDI QUILOMBO SC  
 ESCALAS H: 1:1000 - V: 1:100



**PROJETO ARQUITETÔNICO**

**PAVIMENTAÇÃO ASFÁLTICA EM CBUQ DIVERSAS RUAS  
 SOBRE PEDRAS IRREGULARES**

RUA ARI MOACIR LUNARDI // RUA CELSO RAMOS // RUA CLARA BROCH  
 RUA JOAÇABA // SERVIÇÃO AIRTON SENNA

ENDEREÇO: RUA JOAÇABA  
 QUILOMBO - SC

PROPRIETÁRIO: PREFEITURA MUNICIPAL DE QUILOMBO - SC  
 CNPJ: 03.021.866/0001-01

RESPONSÁVEL TÉCNICO: Engº Civil Amarildo M. Ribeiro - CREA-SC 156004-7

RESPONSÁVEL TÉCNICO: Engº Civil Jean C. Tortelli - CREA-SC 182379-4

DESENHO CAD: Elivelto Jesus Passini - CFT-01901295907  
 Jaíson R. dos Santos - CREA-SC 178513-5

DESCRIÇÃO: PLANALTIMÉTRICO  
 PLANTA TÉCNICA  
 DETALHES

PRANCHA:  
**ARQ.-06/08**

ÁREA TOTAL: 5.896,78m² ESCALA: INDICADA

CONTATO: E-MAIL: amnoroste@amnoroste.org.br - TEL: (49)3344-1991