

### CONVENÇÕES

- Meio - Fio Existente
- Muro Existente
- Entrada Veiculos
- + Poste de Energia Existente
- Boca de Lobo Existente
- Reforço do sub-leito à executar  
Área = 97,50m<sup>2</sup>

PROJEÇÃO UNIVERSAL TRANSVERSA  
DE MERCATOR - UTM  
SGR - SIRGAS2000  
MC: 51° W

CM: 0°46'28,47"  
K: 0,99996204

VÉRTICE: 557  
Lat: 26°43'44,16790" S  
Long: 52°43'18,26475" W

### CONVENÇÕES



- Meio - Fio Existente
- Muro Existente
- Dreno Manta Bidim
- Entrada Veiculos
- + Poste de Energia Existente
- Boca de Lobo Existente
- Pavimentação com CBUQ, sobre Pedras Irregulares, E= 6cm - Área = 2.030,00m<sup>2</sup>

Obs.  
Deverá ser previsto meio fio rebaixado nos acessos as residências onde houver entrada de veículos.  
As placas de sinalização são todas existentes.

PROJEÇÃO UNIVERSAL TRANSVERSA  
DE MERCATOR - UTM  
SGR - SIRGAS2000  
MC: 51° W

CM: 0°46'28,47"  
K: 0,99996204


VÉRTICE: 557  
Lat: 26°43'44,16790" S  
Long: 52°43'18,26475" W

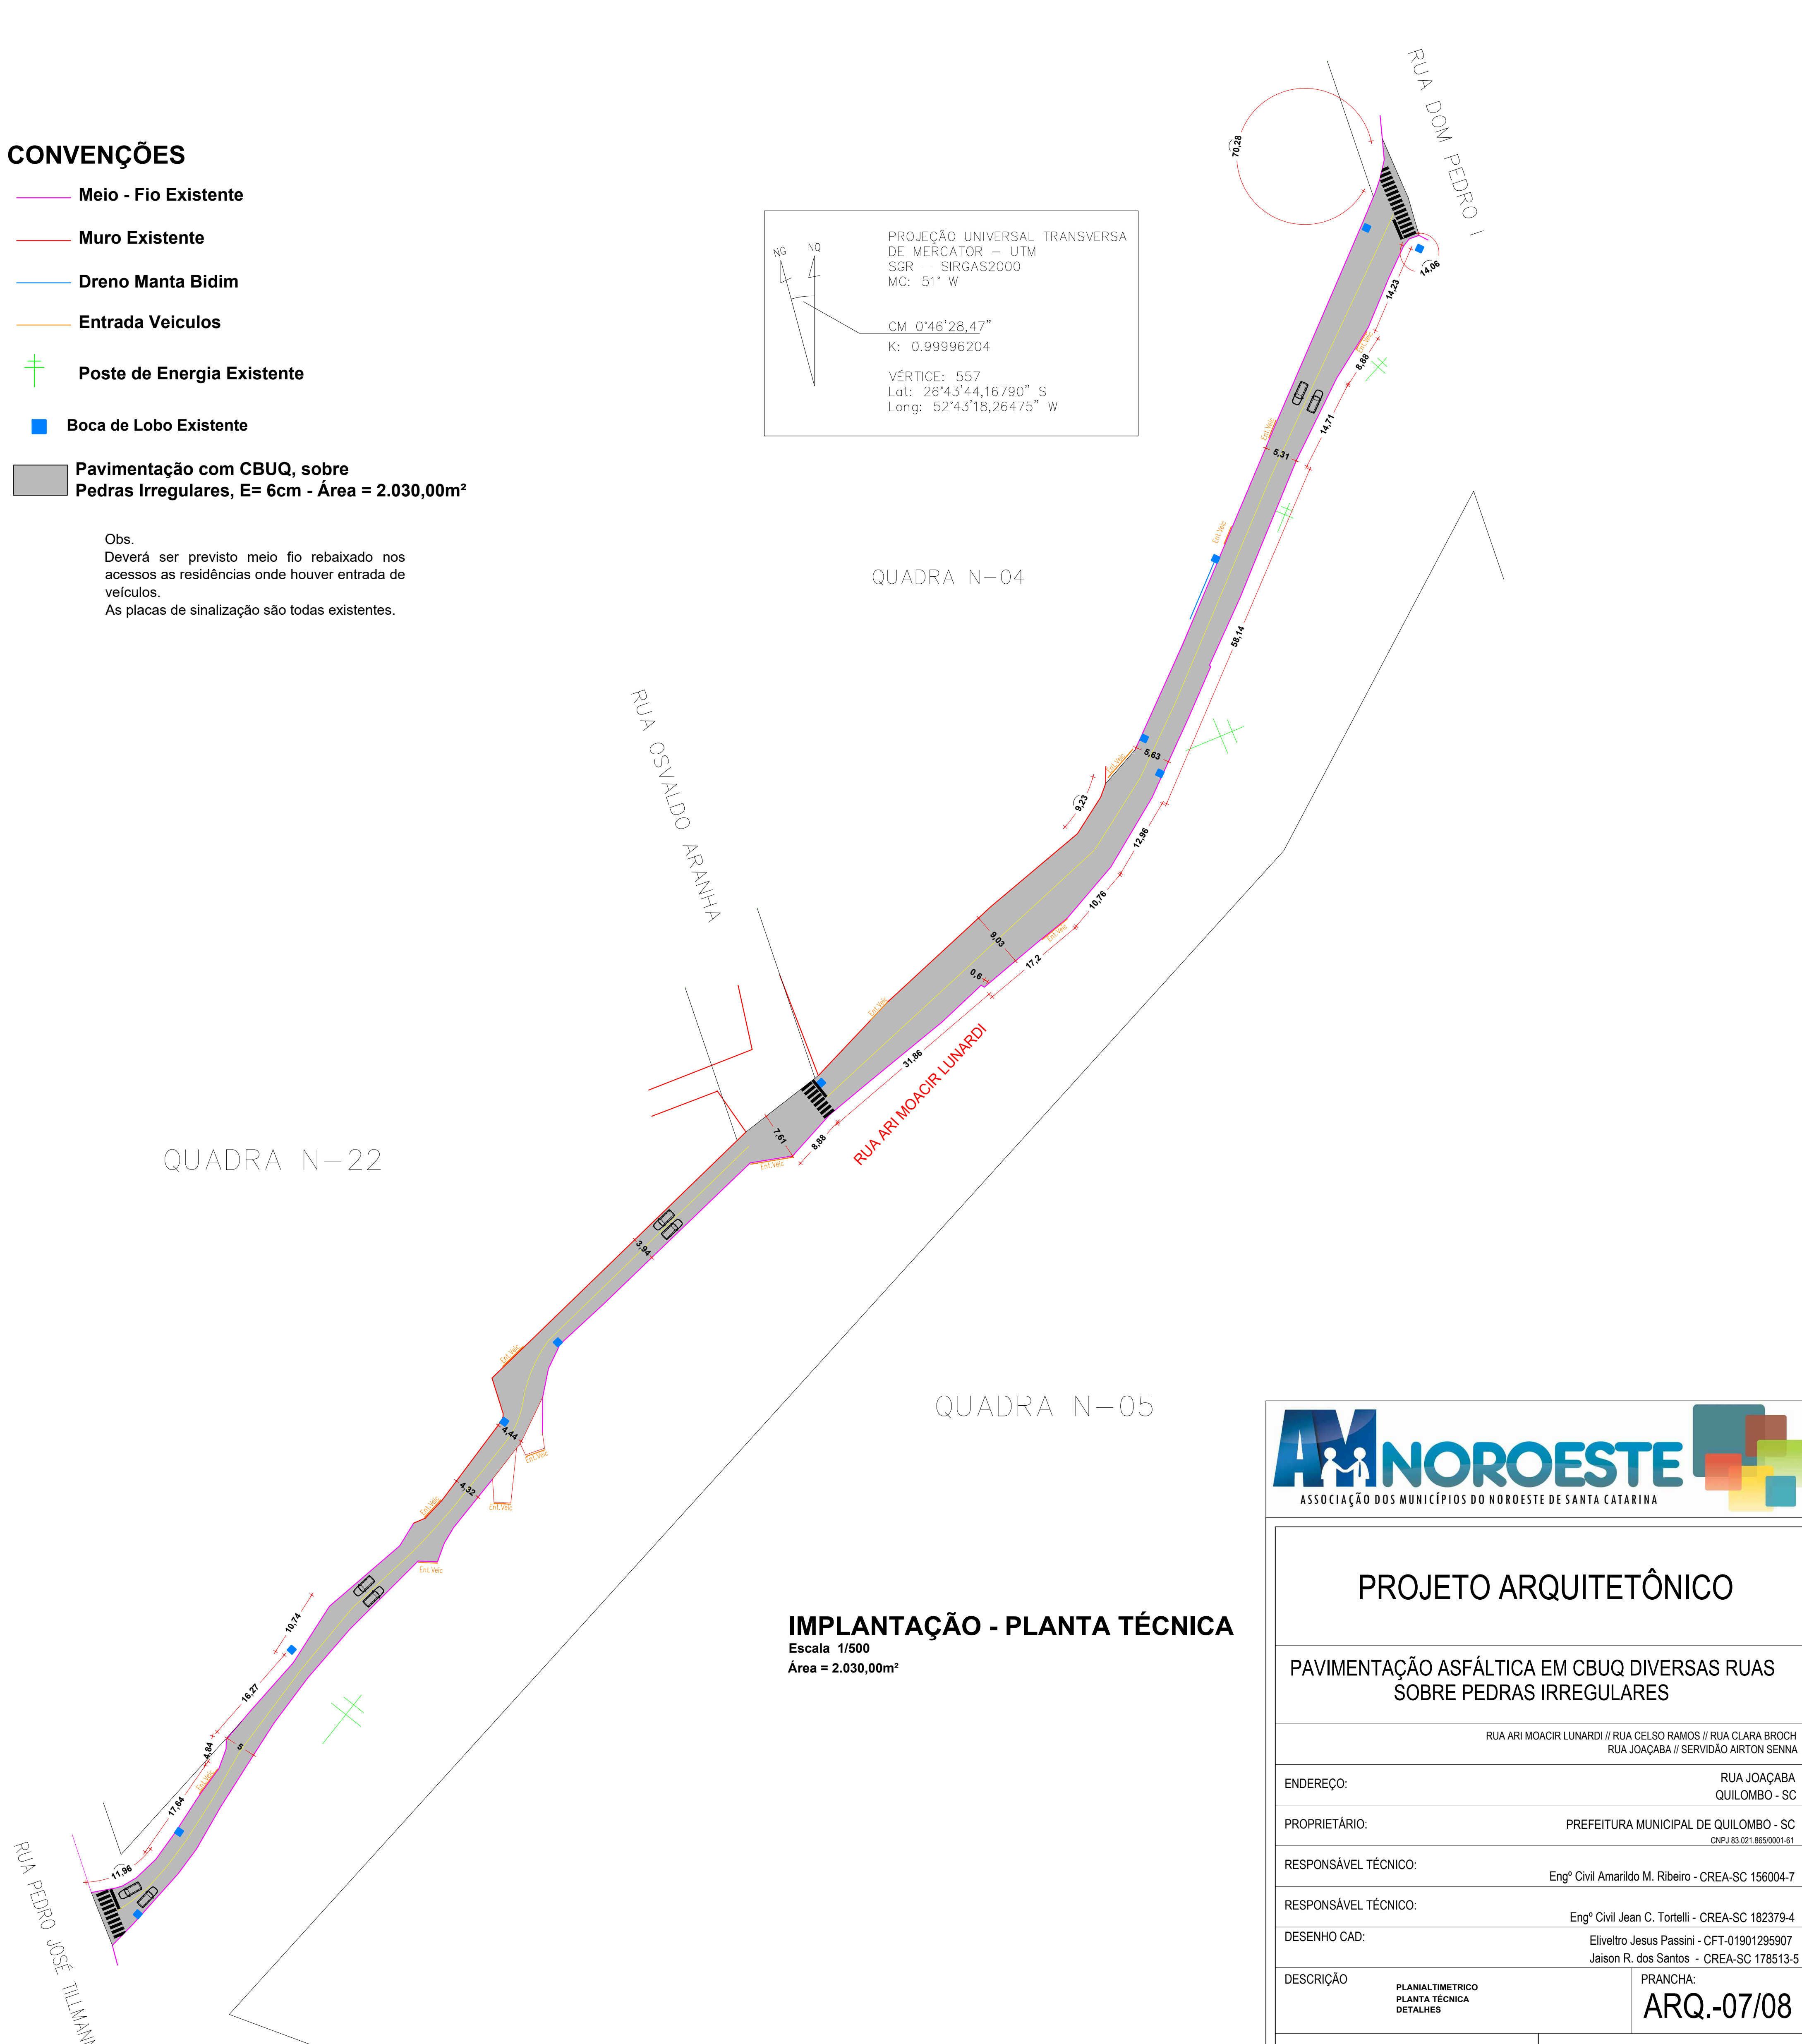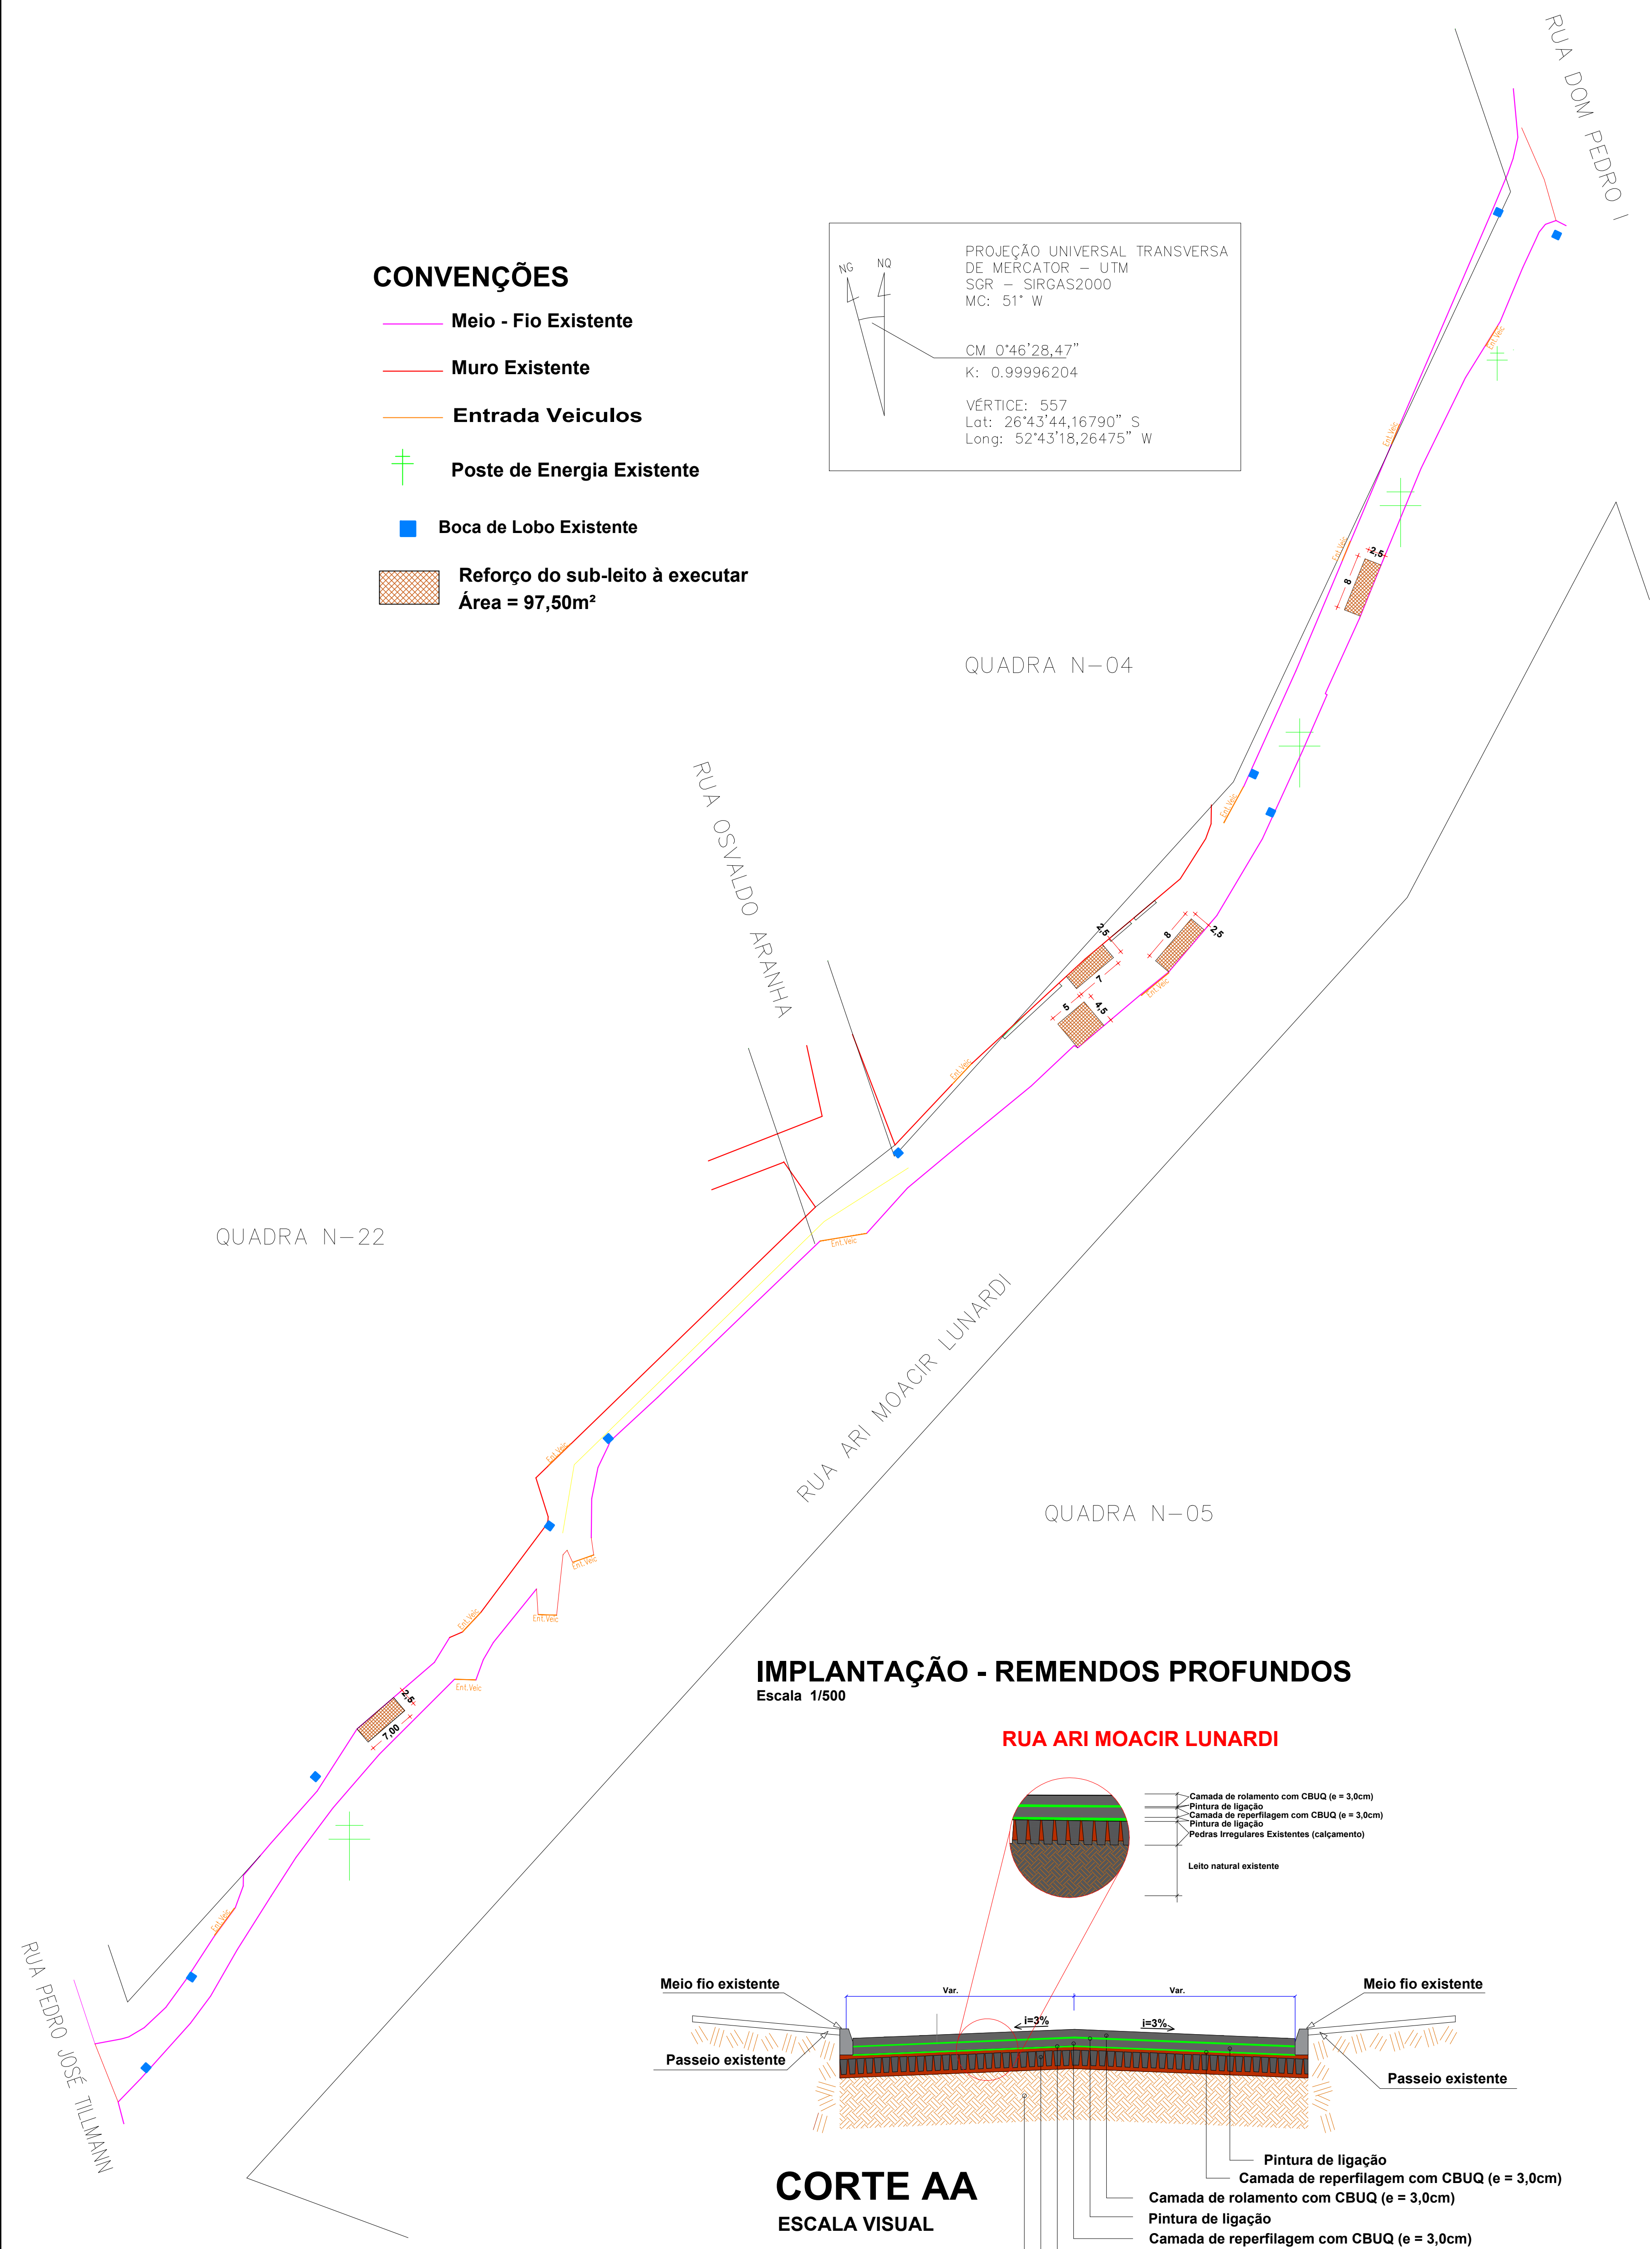

### IMPLANTAÇÃO - REMENDOS PROFUNDOS

Escala 1/500

#### RUA ARI MOACIR LUNARDI

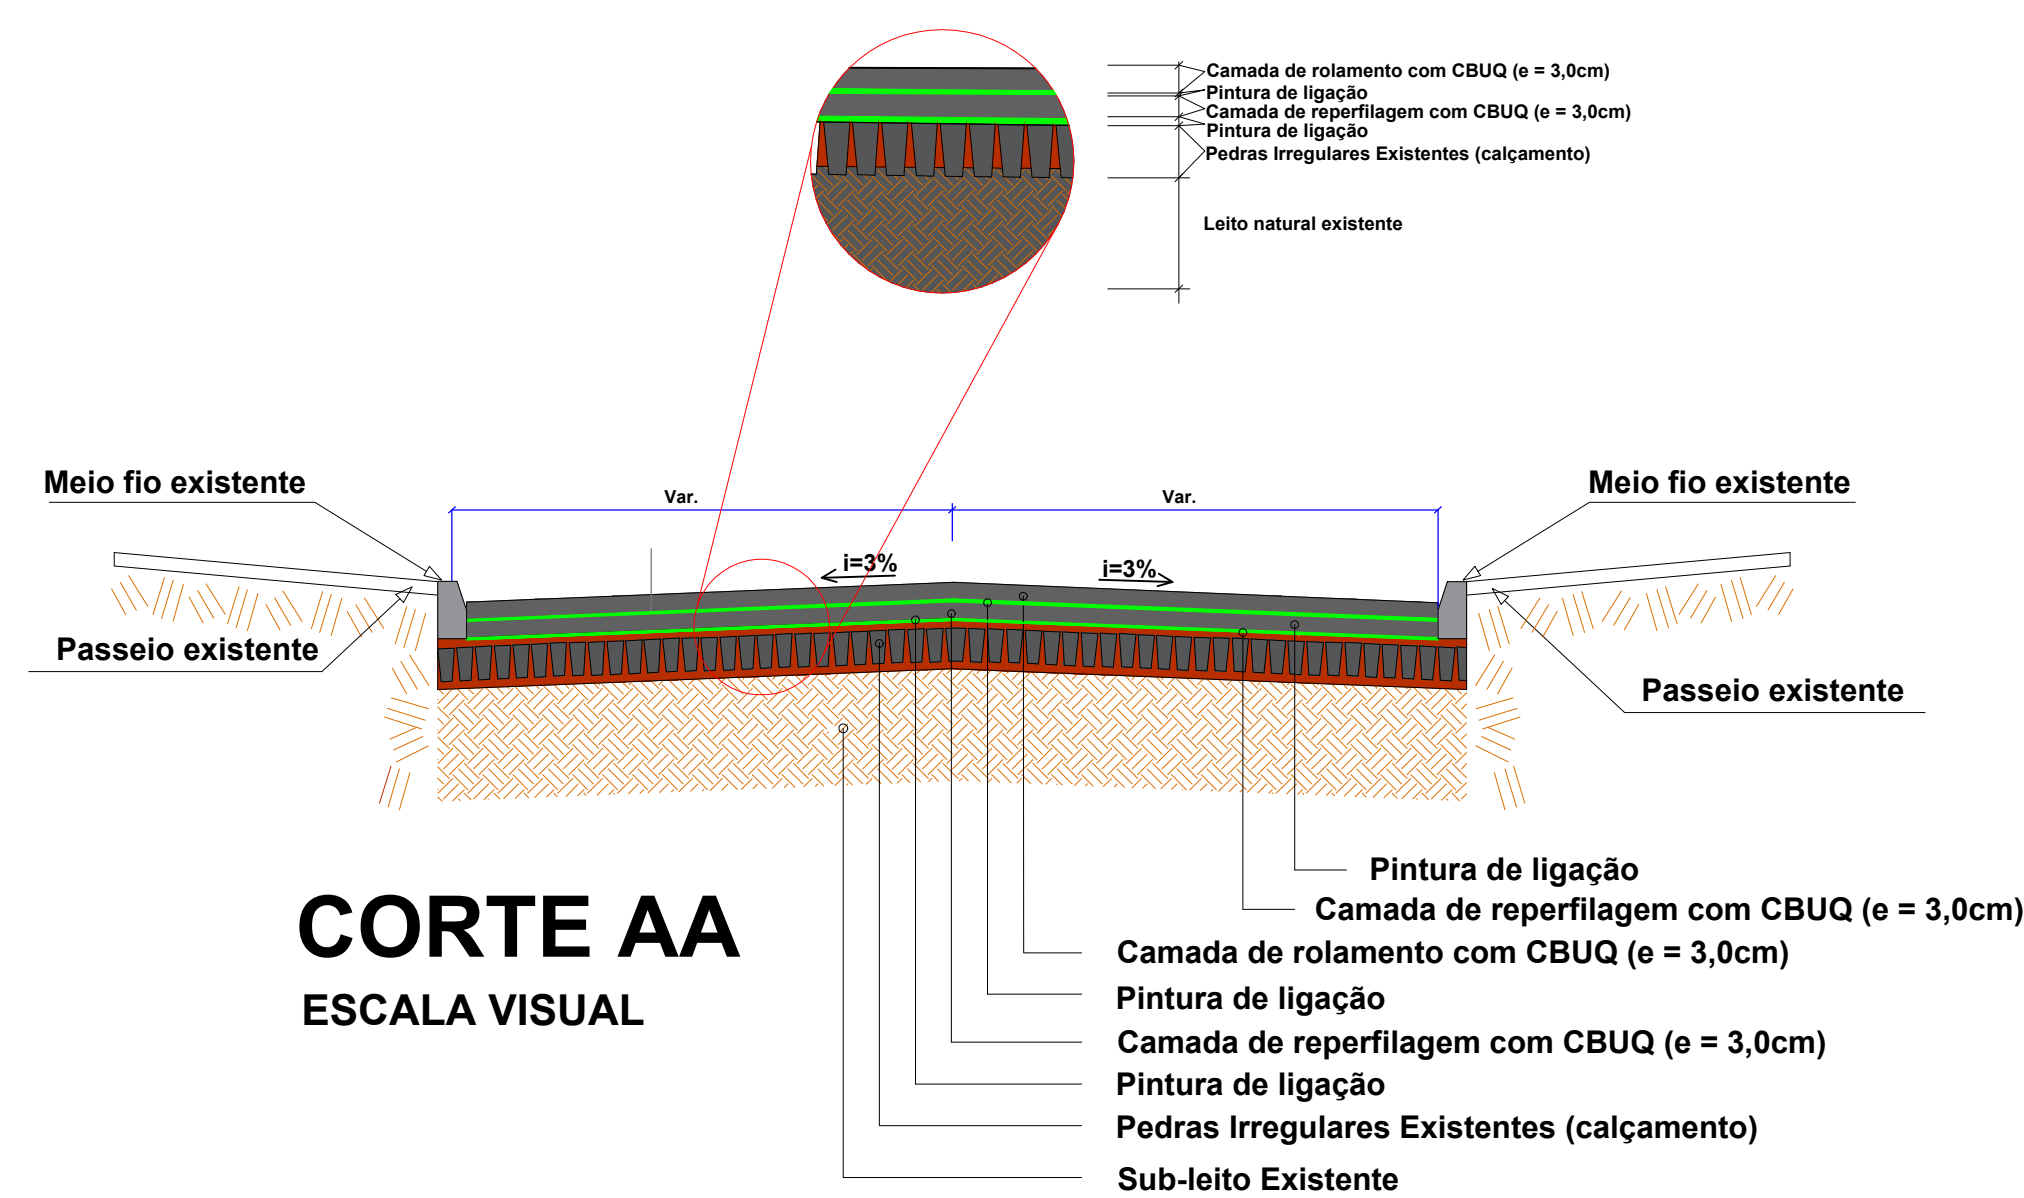

### IMPLANTAÇÃO - PLANTA TÉCNICA

Escala 1/500  
Área = 2.030,00m<sup>2</sup>



### PROJETO ARQUITETÔNICO

PAVIMENTAÇÃO ASFÁLTICA EM CBUQ DIVERSAS RUAS  
SOBRE PEDRAS IRREGULARES

RUA ARI MOACIR LUNARDI // RUA CELSO RAMOS // RUA CLARA BROCH  
RUA JOAÇABA // SERVIÇÃO AIRTON SENNA

ENDEREÇO: RUA JOAÇABA  
QUILOMBO - SC

PROPRIETÁRIO: PREFEITURA MUNICIPAL DE QUILOMBO - SC  
CNPJ 03.021.869/0001-01

RESPONSÁVEL TÉCNICO: Engº Civil Amarildo M. Ribeiro - CREA-SC 156004-7

RESPONSÁVEL TÉCNICO: Engº Civil Jean C. Tortelli - CREA-SC 182379-4

DESENHO CAD: Eliverto Jesus Passini - CFT-01901295907  
Jaison R. dos Santos - CREA-SC 178513-5

DESCRIÇÃO: PLANALTIMETRICO  
PLANTA TÉCNICA  
DETALHES

PRANCHA:  
**ARQ.-07/08**

ÁREA TOTAL: 5.896,78m<sup>2</sup> ESCALA: INDICADA

CONTATO: E-MAIL: amnoroeste@amnoroeste.org.br - TEL: (49)3344-1991