

Fig. 01



Fig. 02



Fig. 03



Fig. 04



Fig. 05

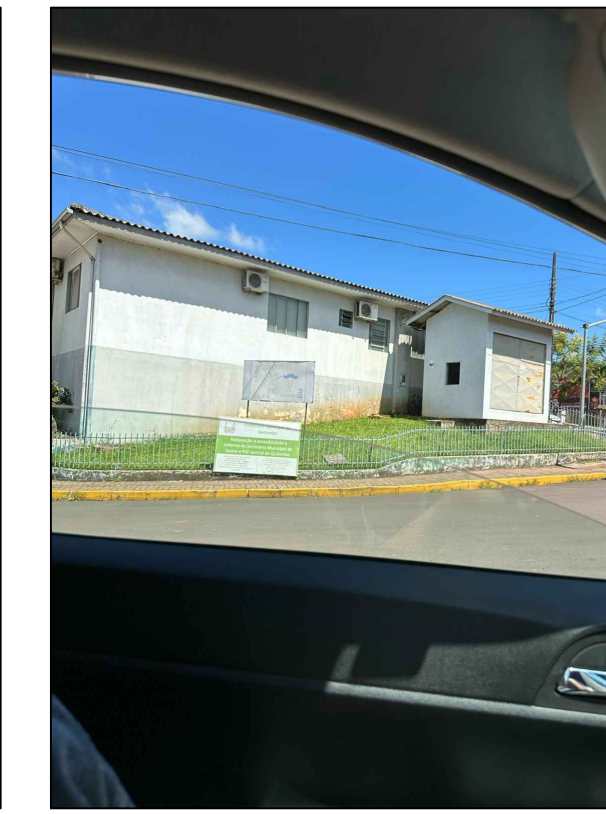


Fig. 06



Fig. 07



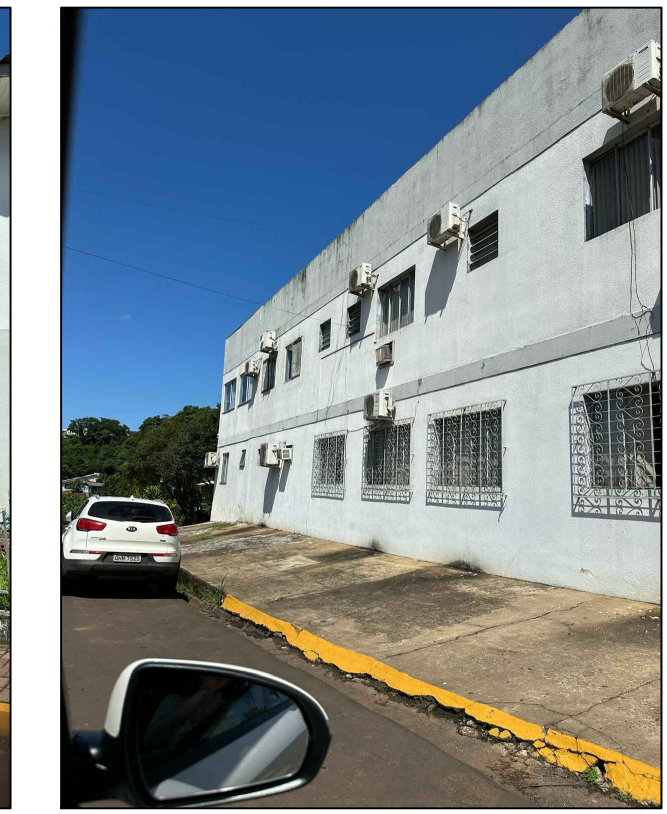


Fig. 08

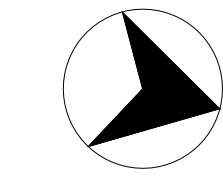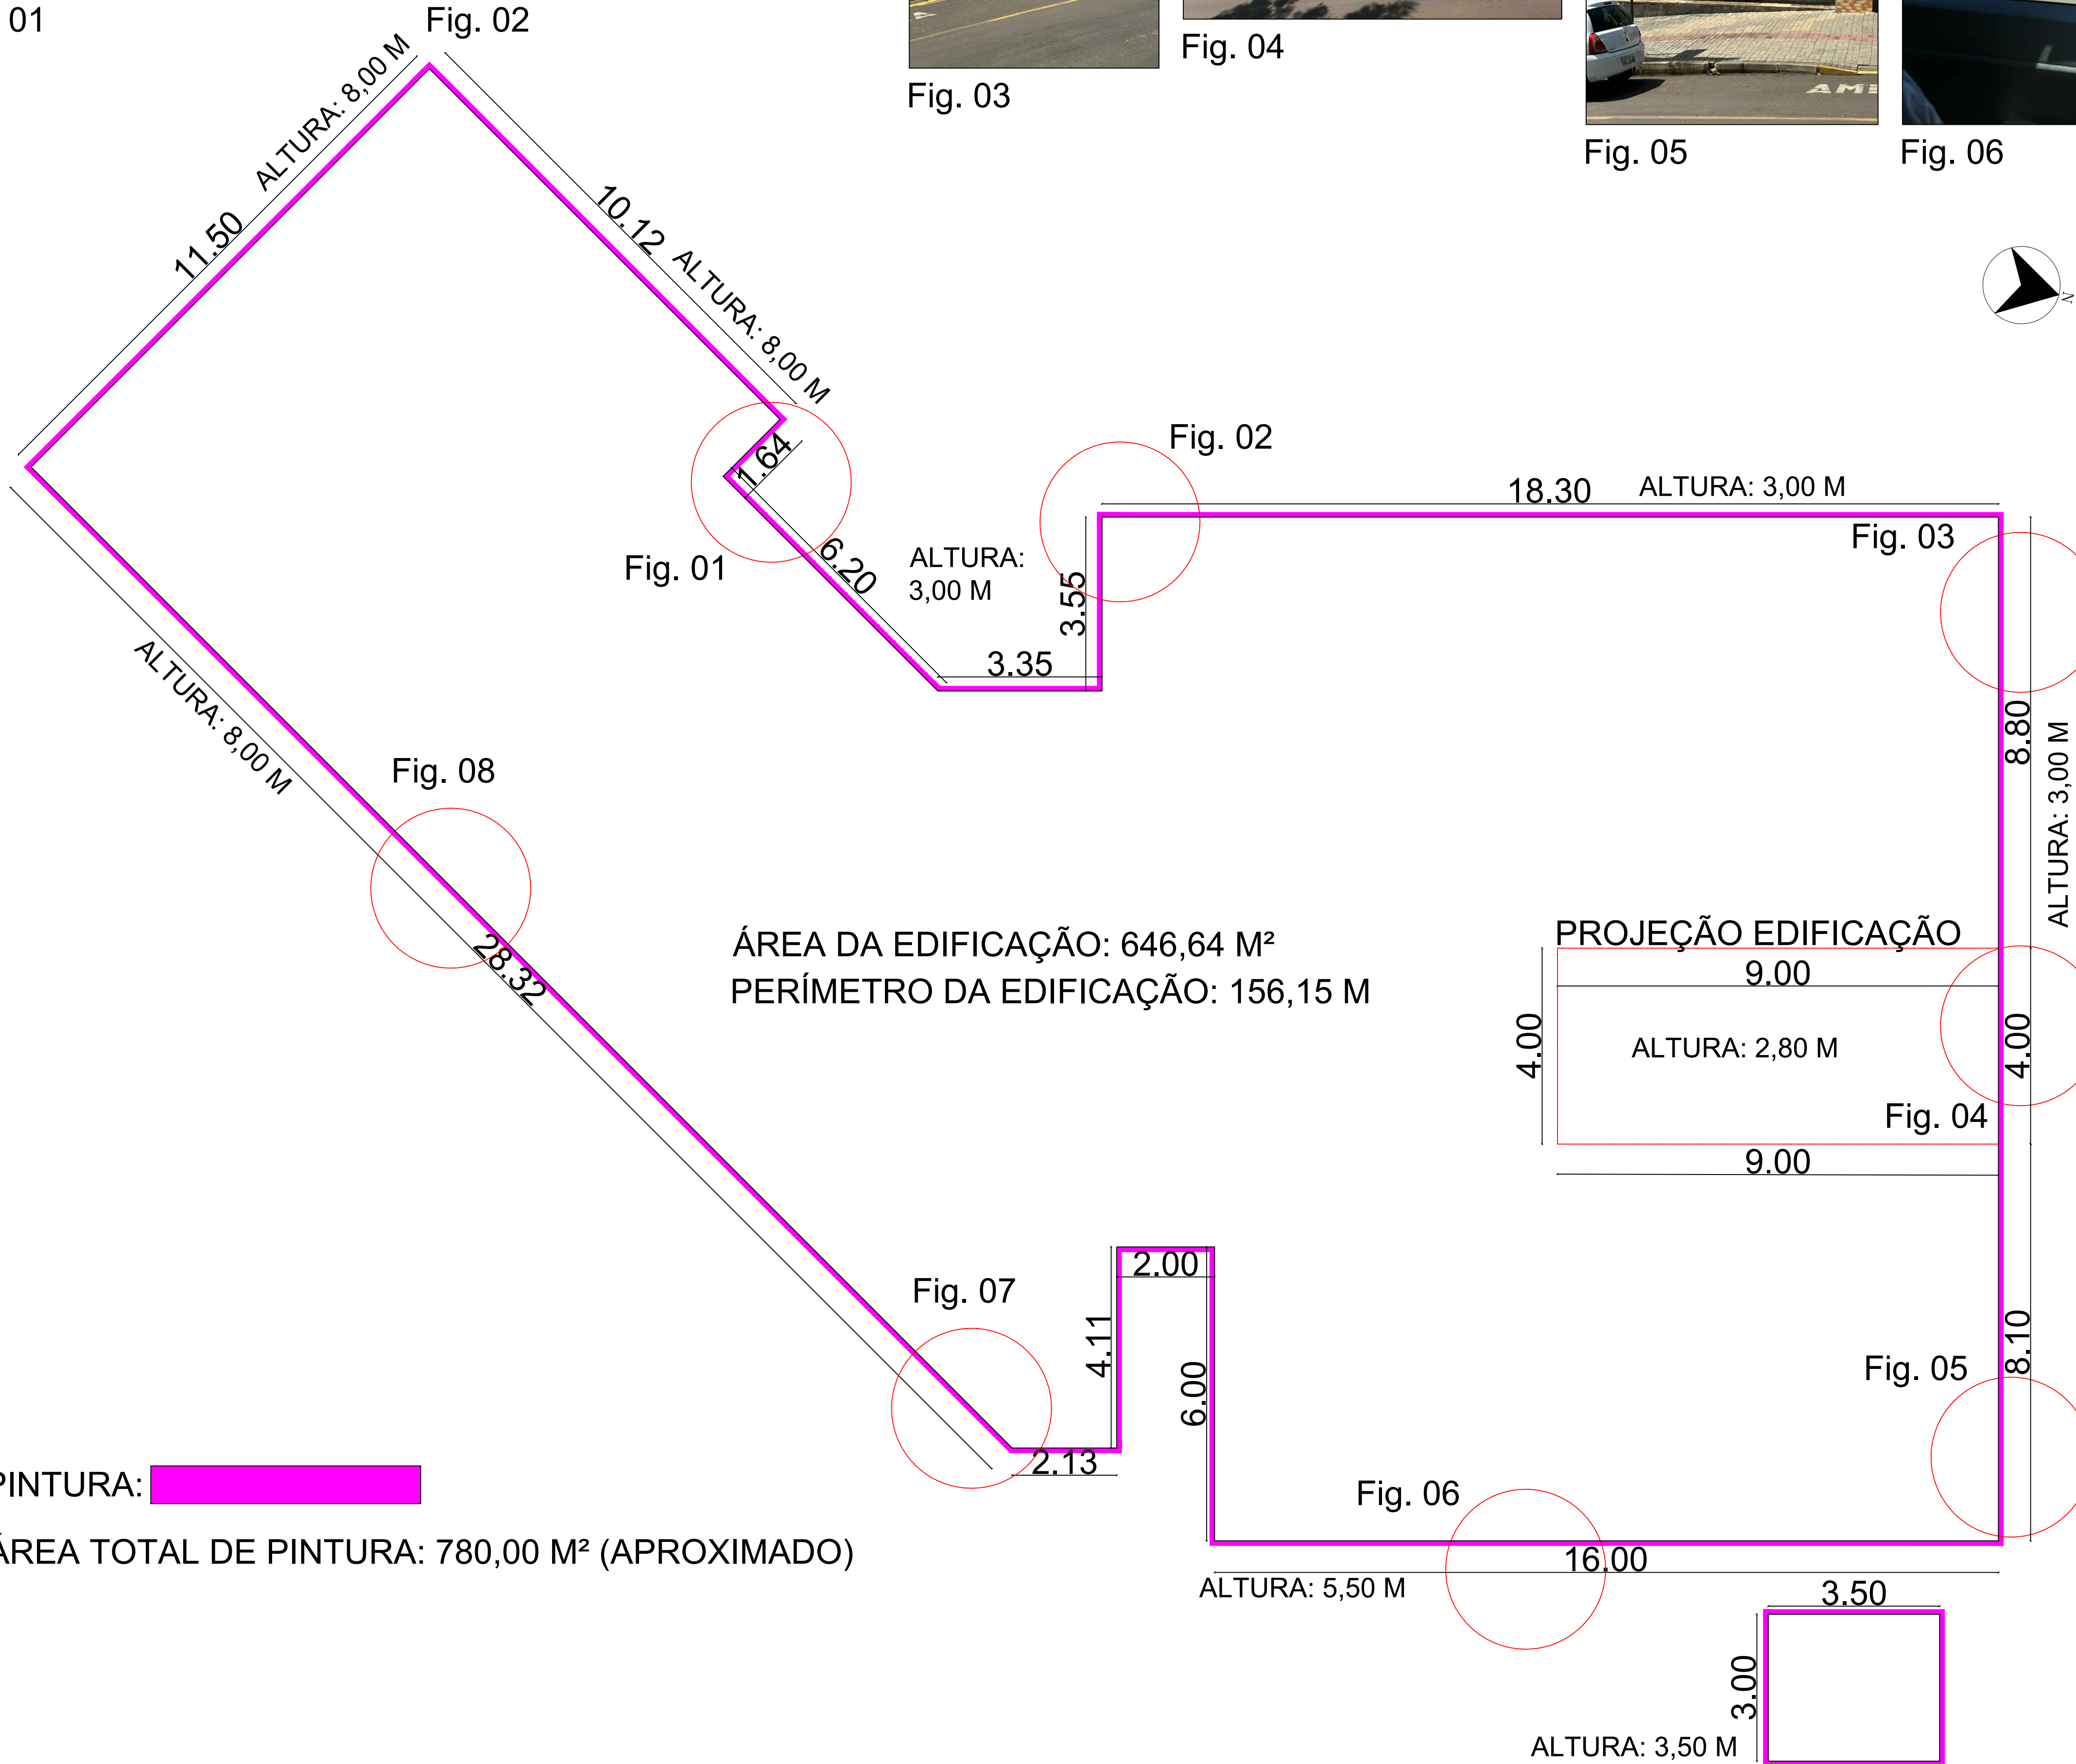

NOTAS:

ESTADO DE SANTA CATARINA MUNICÍPIO DE QUILOMBO Fone: (49) 3346-3242 Fone: (49) 3346-3311	RESPONSÁVEL TÉCNICO: ARTV: _____ ARTHUR ZANDONAI JOHANN ARQUITETO E URBANISTA CAUSC A03051-1	RESPONSÁVEL TÉCNICO: ARTV: _____ ROSANGELA TOAZZA SECRETÁRIA MUNICIPAL DE SAÚDE
	MUNICÍPIO DE QUILOMBO: _____	
	TIPO: ARQUITETÔNICO	
	ENDEREÇO DA OBRA: QUILOMBO - SC ENTRONCAMENTO ENTRE A RUA JOAÇABA E A AVENIDA CEL. ERNESTO FRANCISCO BERTASO CENTRO	ÁREA (m ²): 122,07 m ²
CONTEÚDO: MAPA DE SITUAÇÃO PLANTA DE IMPLANTAÇÃO PLANTA BAIXA	ÍNDICE APROVEITAMENTO: -	TAXA DE PERMEABILIDADE: -
PROJETO: PROJETO DE PINTURA EXTERNA DE EDIFÍCIO PÚBLICO - POSTO DE SAÚDE CENTRAL	ESCALA: INDICADA	PRANCHA: 02 02/02
LOCAL E DATA: MARÇO DE 2024 QUILOMBO-SC, CEP: 89850-000 BAIRRO CENTRO, RUA DUQUE DE CAXIAS, N° 165		TAMANHO DA PRANCHA: A1 841 X 594 (mm)
OBSERVAÇÃO:		