



PLANTA BAIXA - RUA SANTA CATARINA
Esc: 1/250
Área: 990,16m²

ESTACA	0 (0+20)	1	2	3	4	5	6	7(120+10,50)
PERFIL	540	541	542	542	542	542	542	541


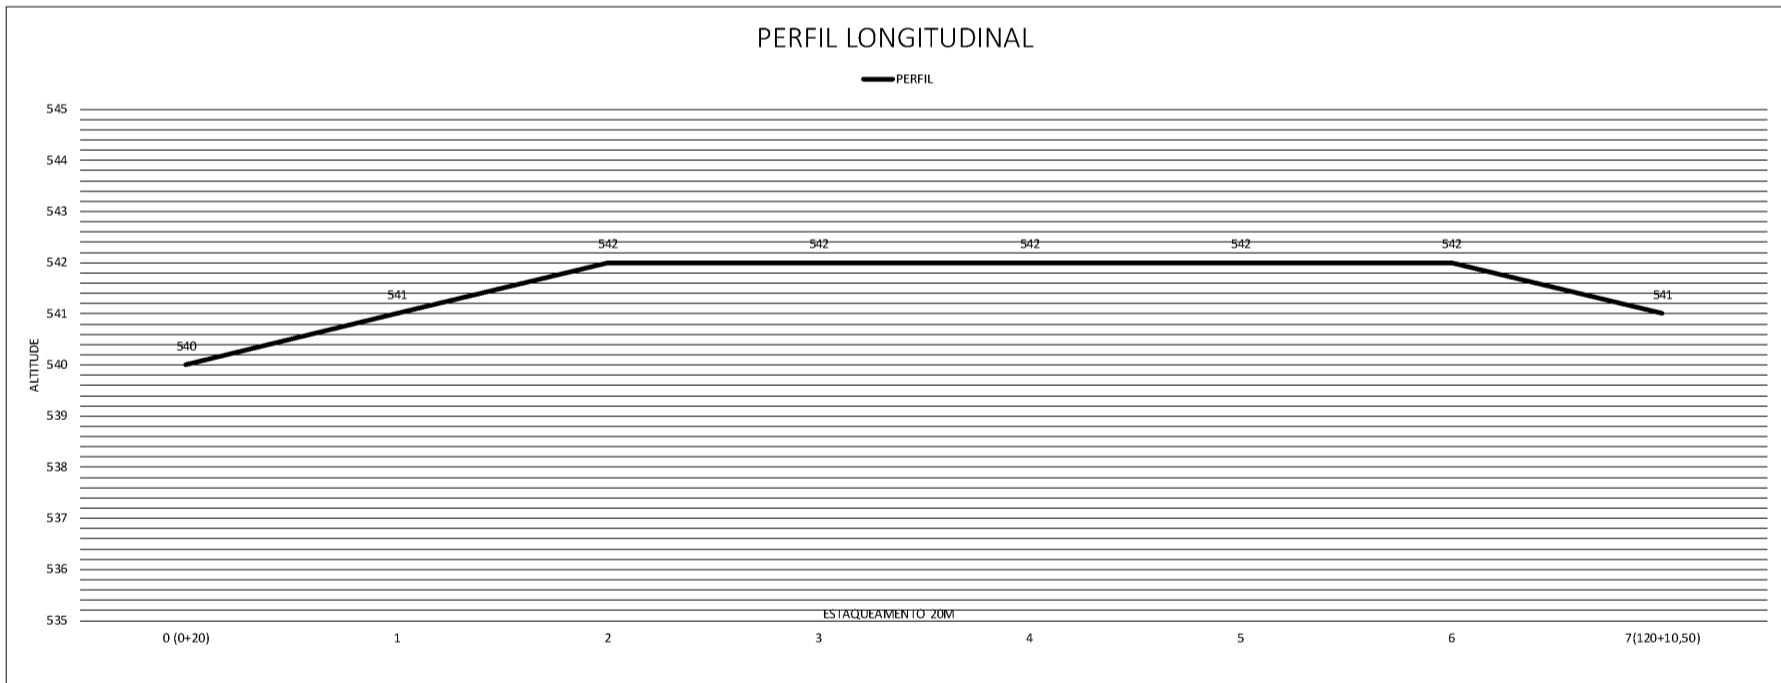


ESTAQUEAMENTO - RUA SANTA CATARINA
Esc: 1/750



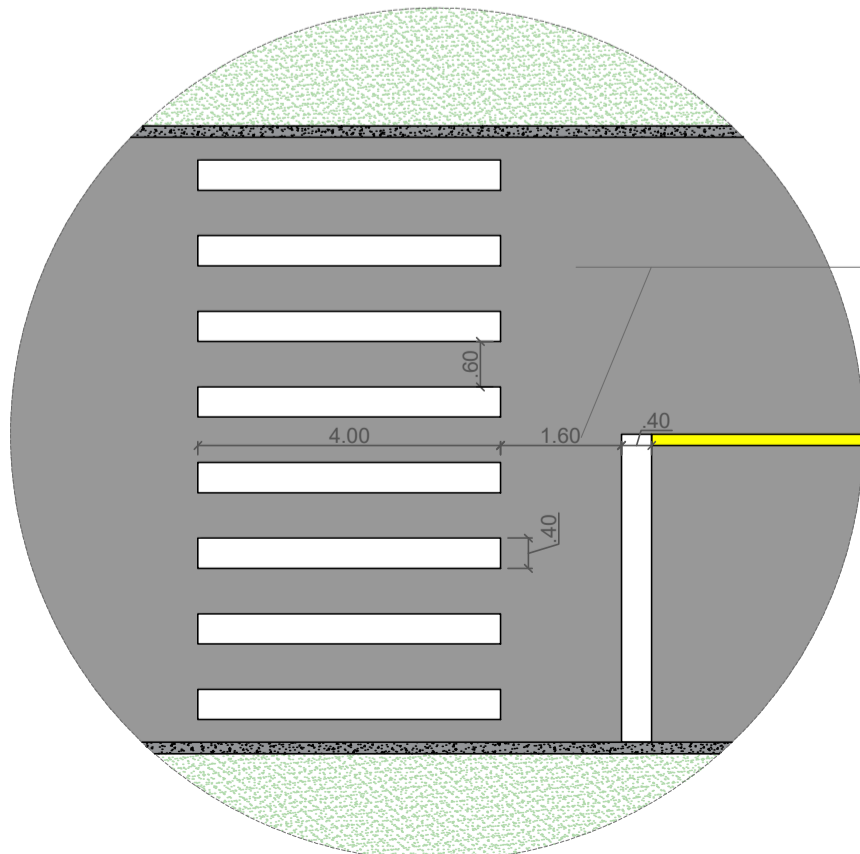


DETALHAMENTO SINALIZAÇÃO HORIZONTAL
Esc: 1/100


A LFO-1 divide fluxos opostos de circulação, delimitando o espaço disponível para cada sentido e regulamentando os trechos em que a ultrapassagem e os deslocamentos laterais são proibidos, exceto para acesso a imóvel lindeiro.
L= 0,10m - V < 80km/h

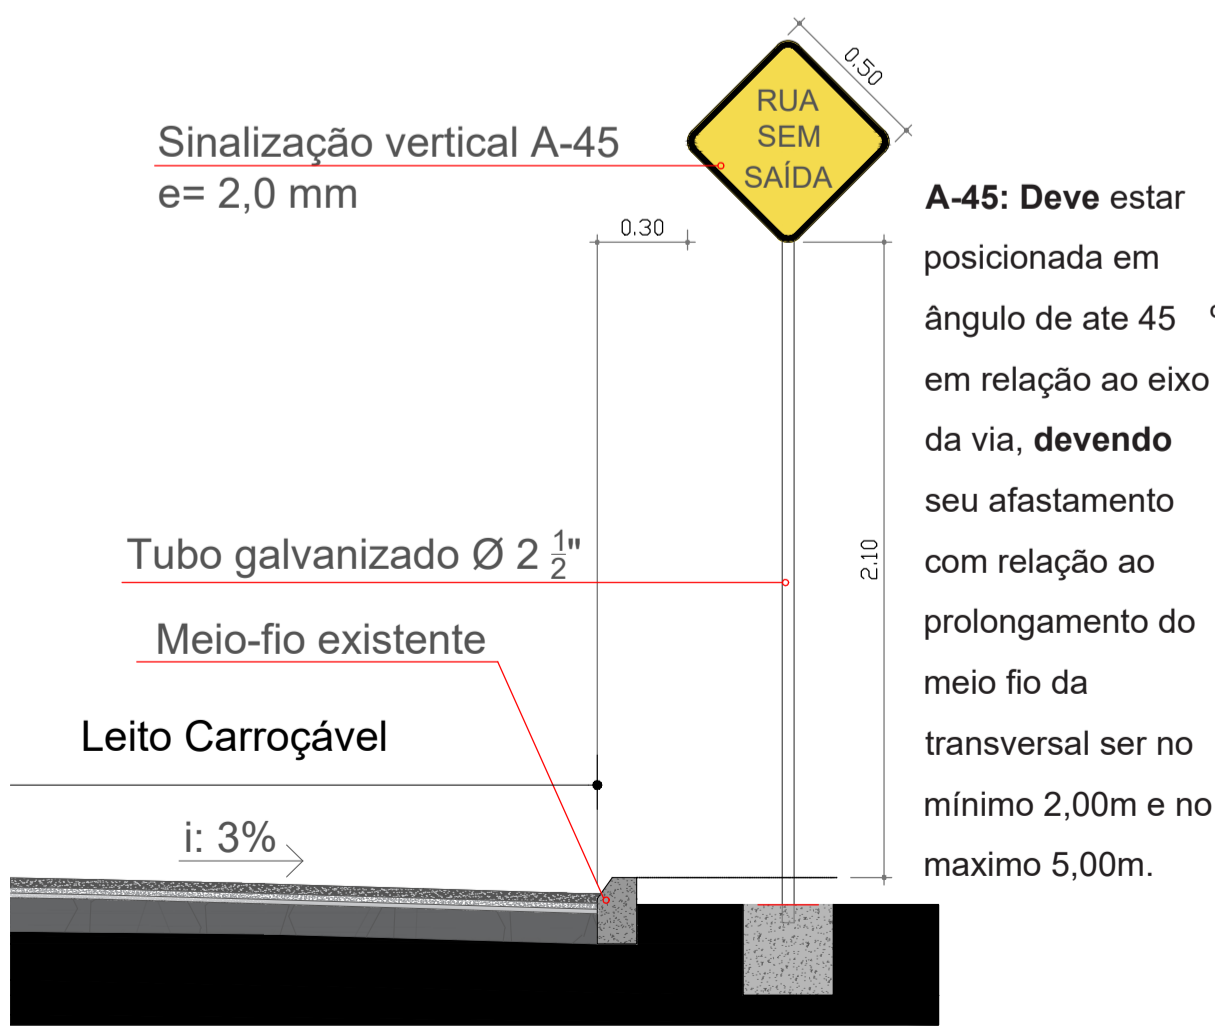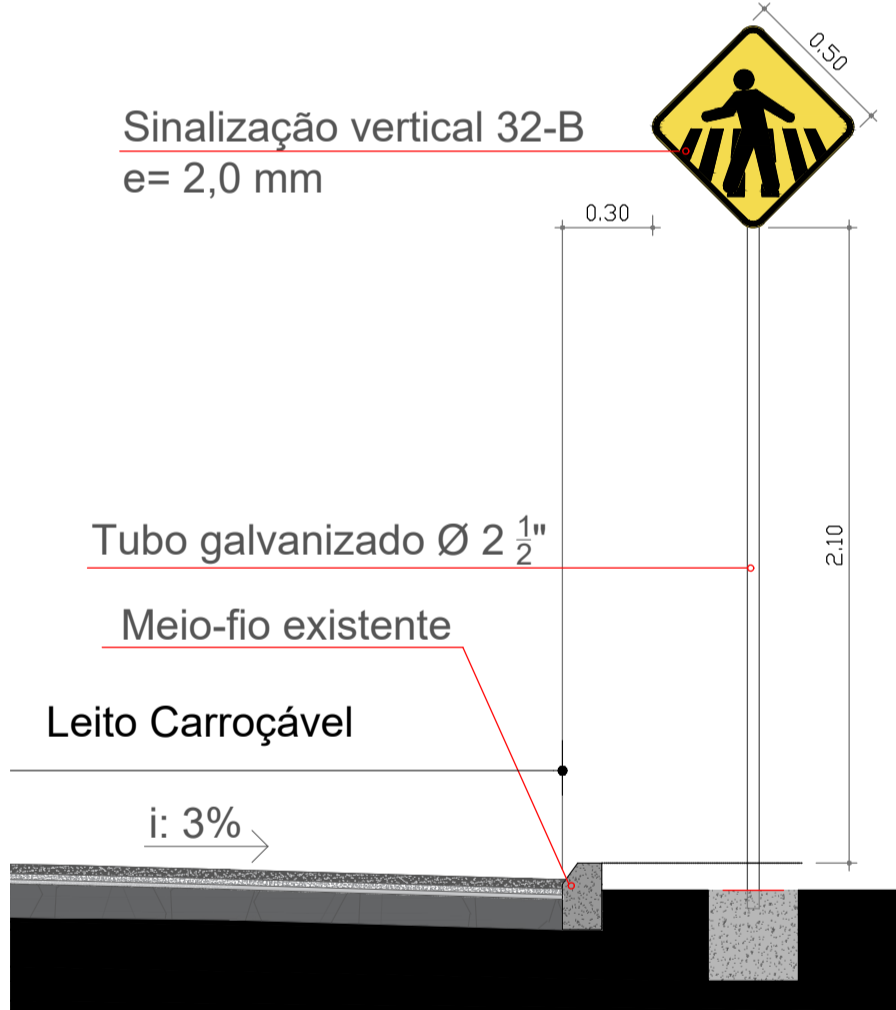

DETALHAMENTO SINALIZAÇÃO VERTICAL
Esc: 1/25

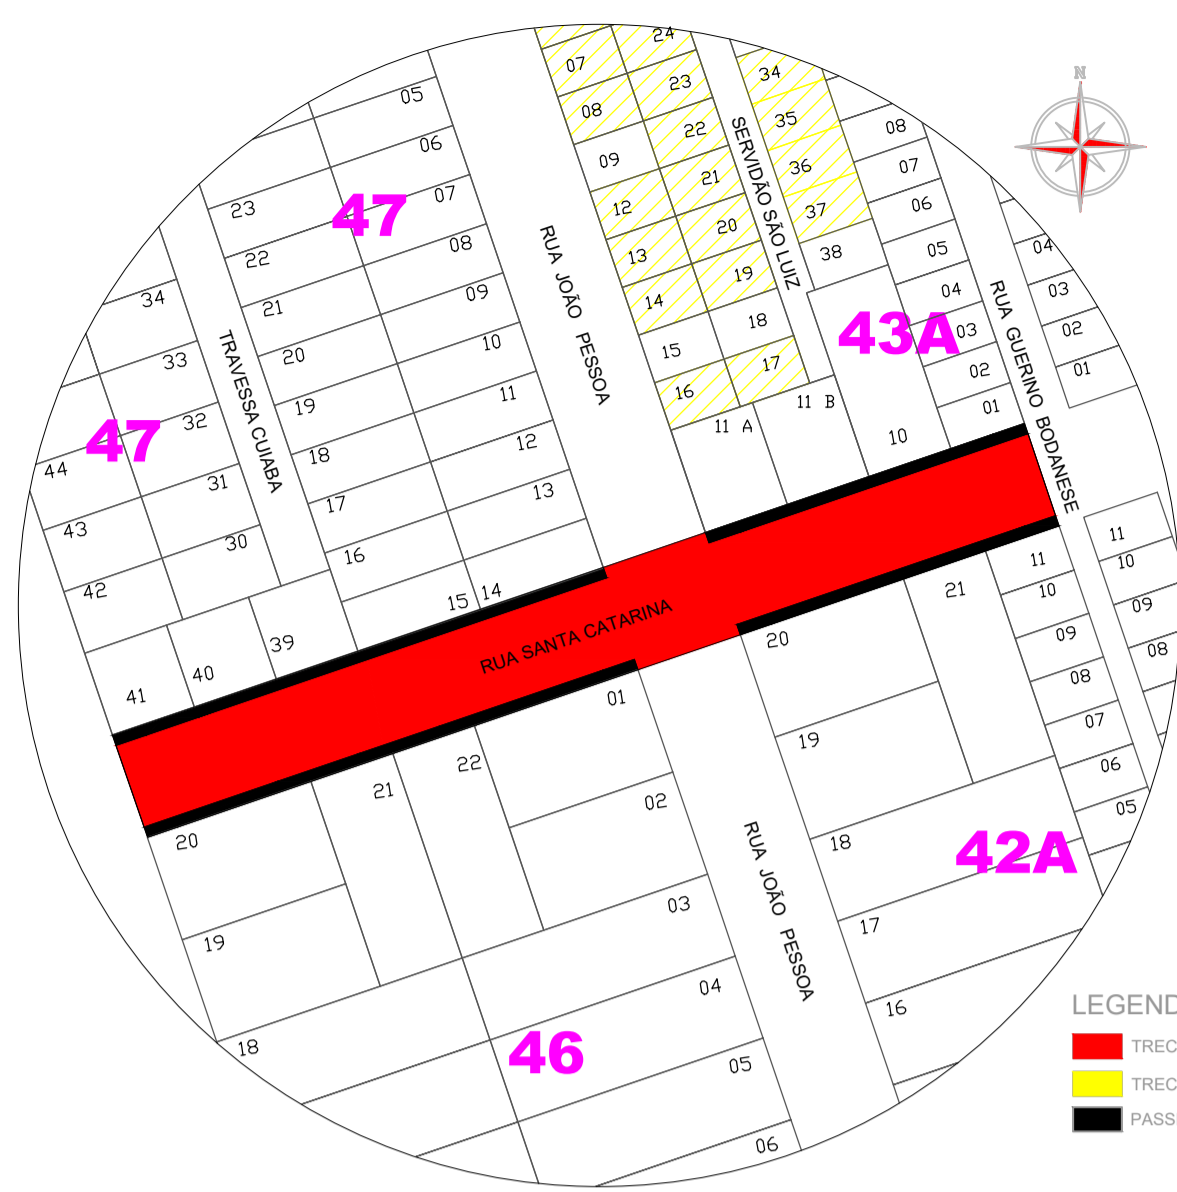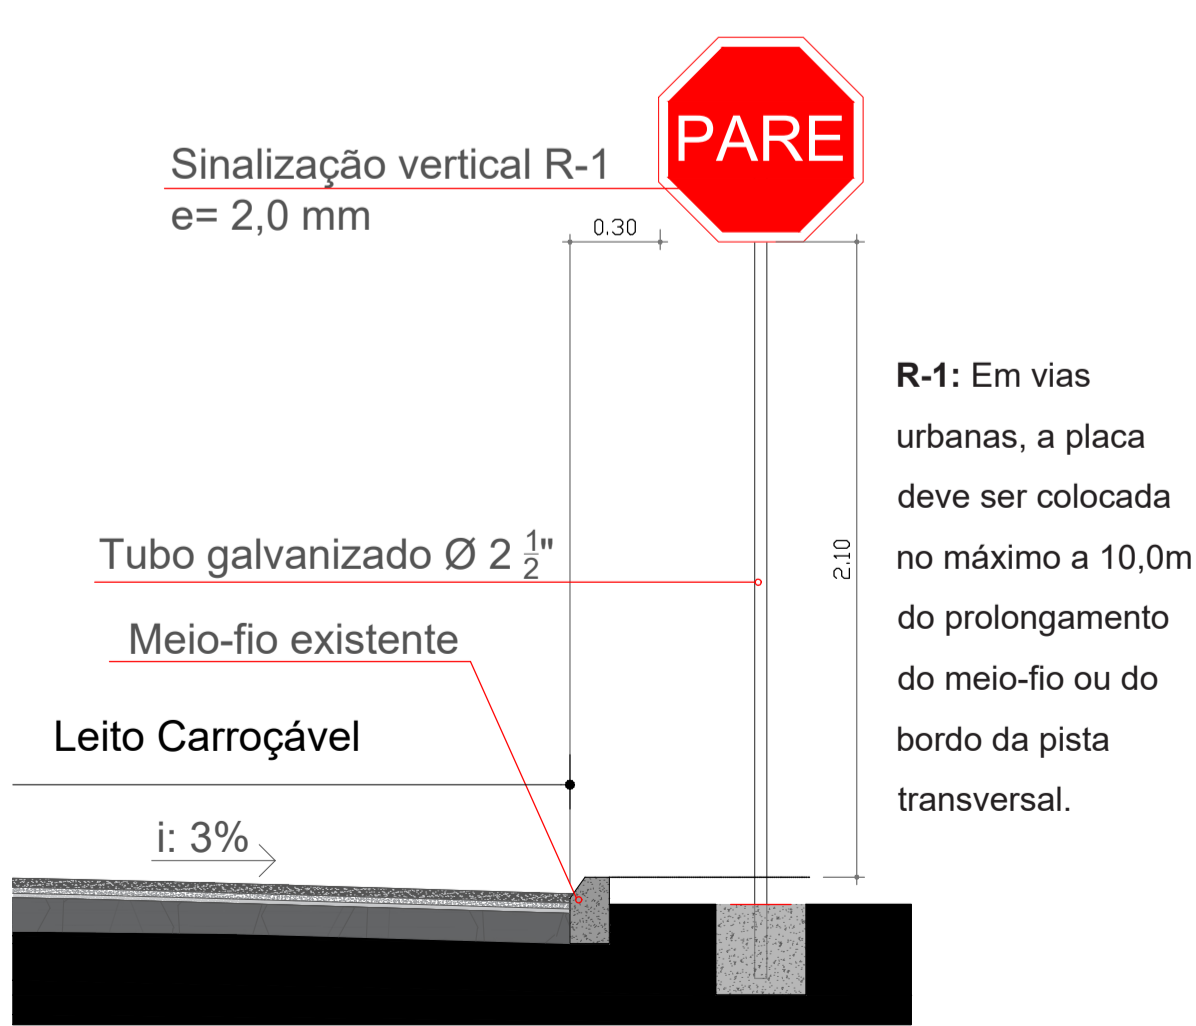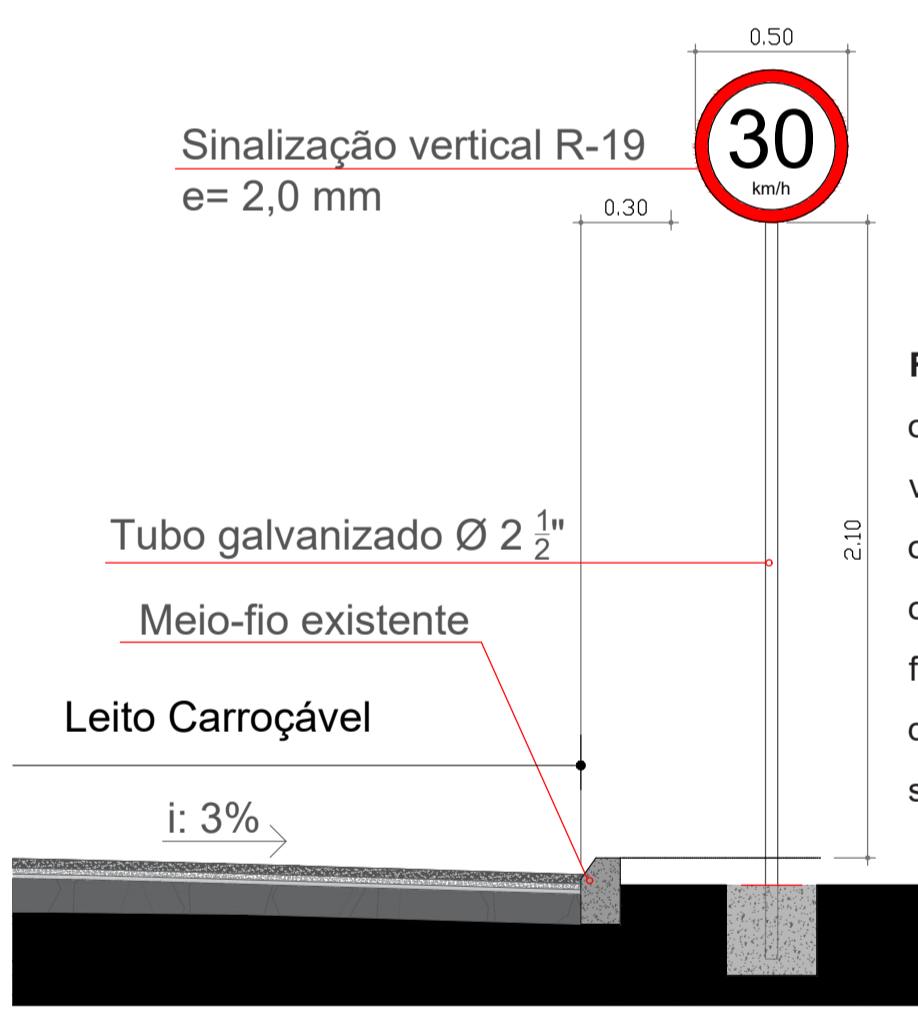

PLANTA DE SITUAÇÃO
Esc: 1/1750

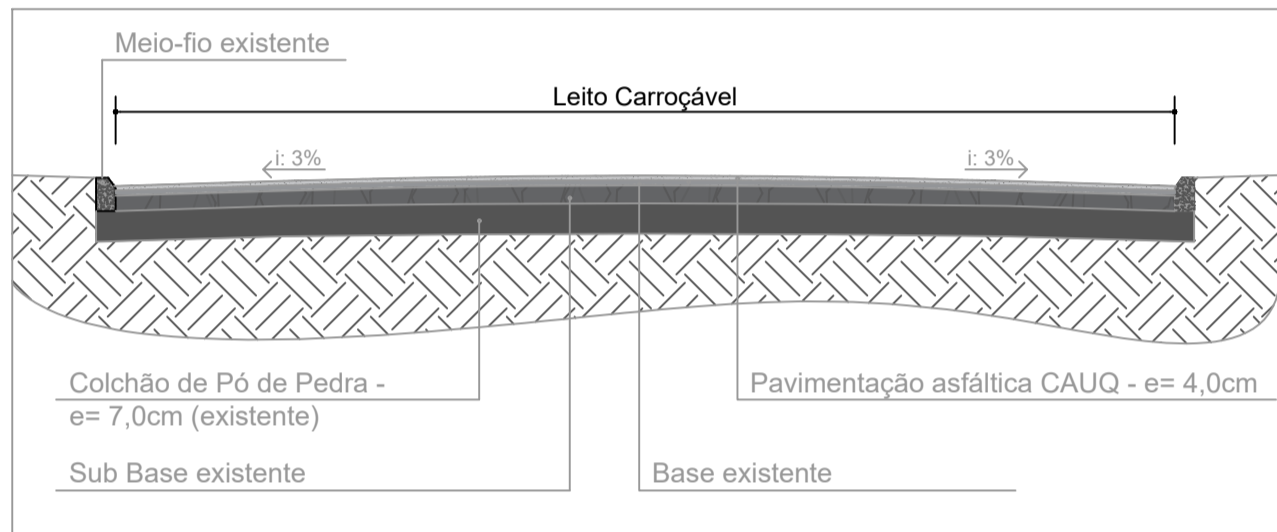

CORTE ESQUEMÁTICO TRECHO CARROÇÁVEL
Esc: 1/50

NOTAS:

ESTADO DE SANTA CATARINA
MUNICÍPIO DE QUILOMBO
Fone: (49) 3346-3242
Fone: (49) 3346-3311

RESPONSÁVEL TÉCNICO:
RAQUEL CHITOLINA
ARQUITETA E URBANISTA
CAU A73555-5

MUNICÍPIO DE QUILOMBO:
SILVANO DE PARIZ
PREFEITO MUNICIPAL

TIPO:
ARQUITETÔNICO

ENDEREÇO DA OBRA:
QUILOMBO - SC
RUA SANTA CATARINA
BAIRRO SANTO INÊS

CONTEÚDO:
MAPA DE SITUAÇÃO
MAPA DE LOCAÇÃO
PLANTA BAIXA DO LEITO CARROÇÁVEL
DETALHAMENTOS
CORTES E ESTAQUEAMENTO

PROJETO:
PROJETO DE PAVIMENTAÇÃO ASFÁLTICA
RUA SANTA CATARINA
PAVIMENTAÇÃO SOBRE BASE

LOCAL E DATA:
AGOSTO DE 2024
QUILOMBO-SC, CEP: 89850-000
BAIRRO CENTRO, RUA DUQUE DE CAXIAS, N° 165

OBSERVAÇÃO:

ÁREA (m²):
LEITO CARROÇÁVEL:
990,16 m²

TAXA DE OCUPAÇÃO:
-

ÍNDICE APROVEITAMENTO:
-

TAXA DE PERMEABILIDADE:
-

PRANCHA:
A1
841 X 594 (mm)

01/02