





PLANTA BAIXA - RUA CELSO RAMOS  
Esc: 1/250  
Área: 3.468,12m²

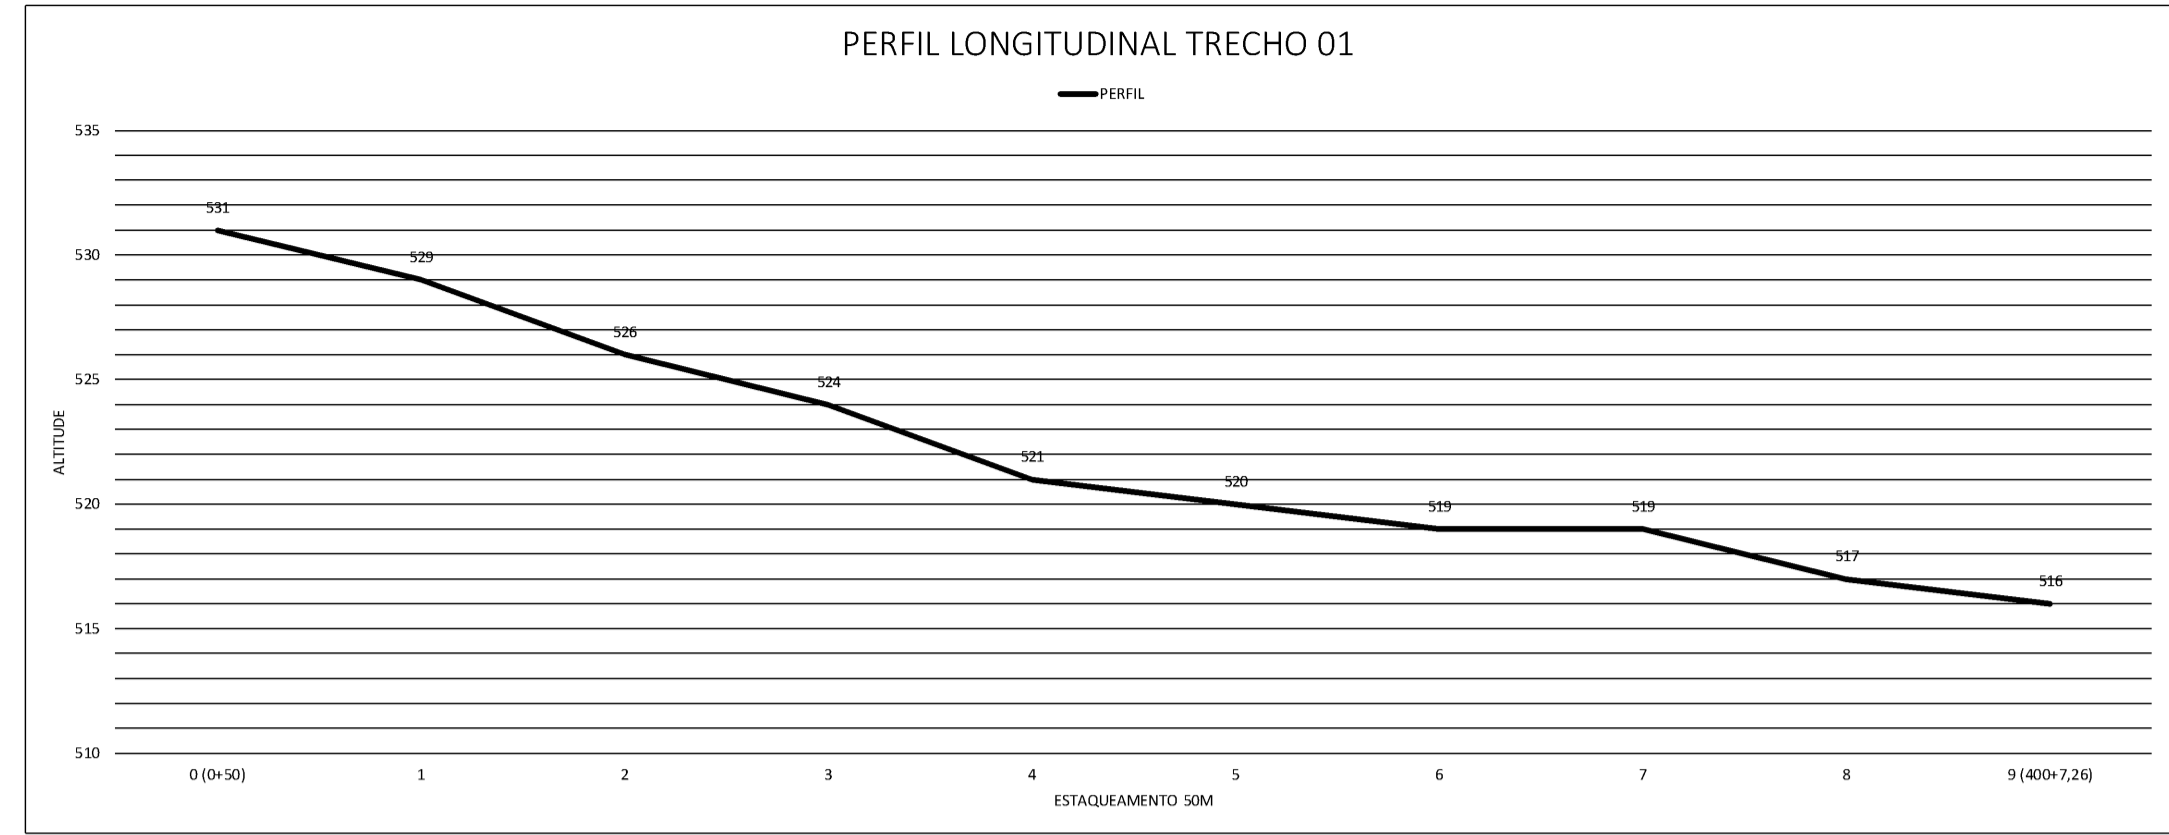

ESTACA	0 (0+50)	1	2	3	4	5	6	7	8	9 (400+7,26)
PERFIL	531	529	526	524	521	520	519	519	517	516




ESTAQUEAMENTO - RUA CELSO RAMOS  
Esc: 1/750


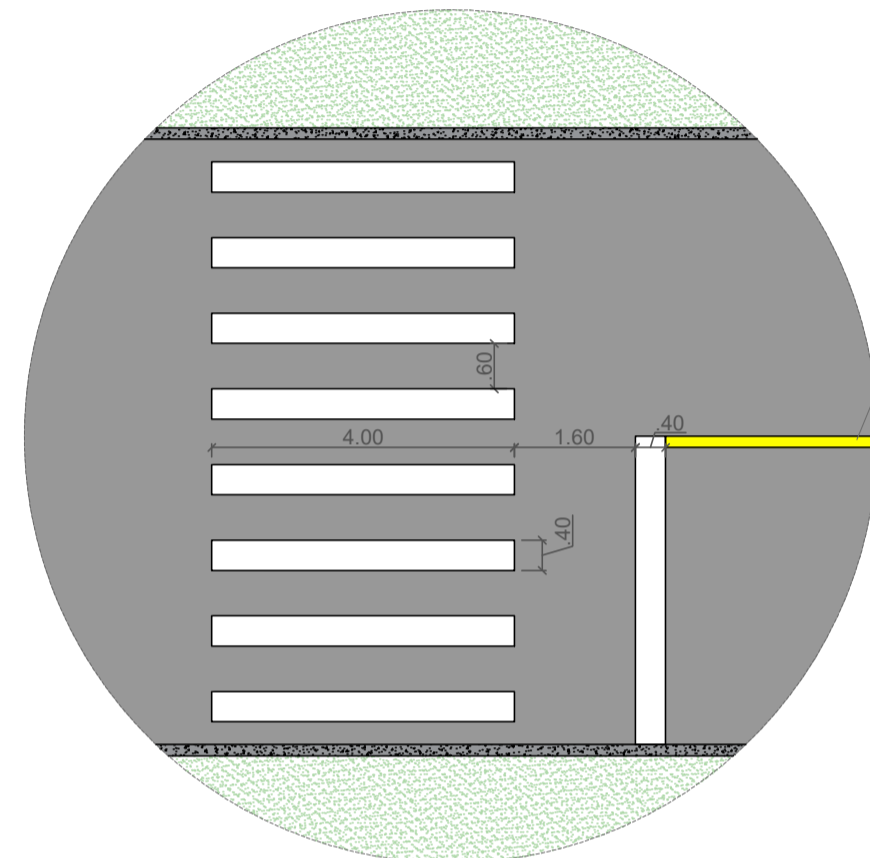


DETALHAMENTO SINALIZAÇÃO HORIZONTAL  
Esc: 1/100



A LFO-1 divide fluxos opostos de circulação, delimitando o espaço disponível para cada sentido e regulamentando os trechos em que a ultrapassagem e os deslocamentos laterais são proibidos para os dois sentidos, exceto para acesso a imóvel lindeiro.  
L= 0,10m - V < 80km/h

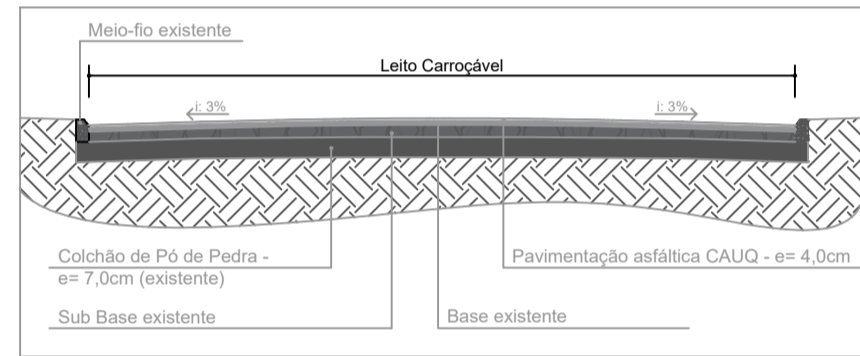

CORTE ESQUEMÁTICO TRECHO CARROÇÁVEL  
Esc: 1/75

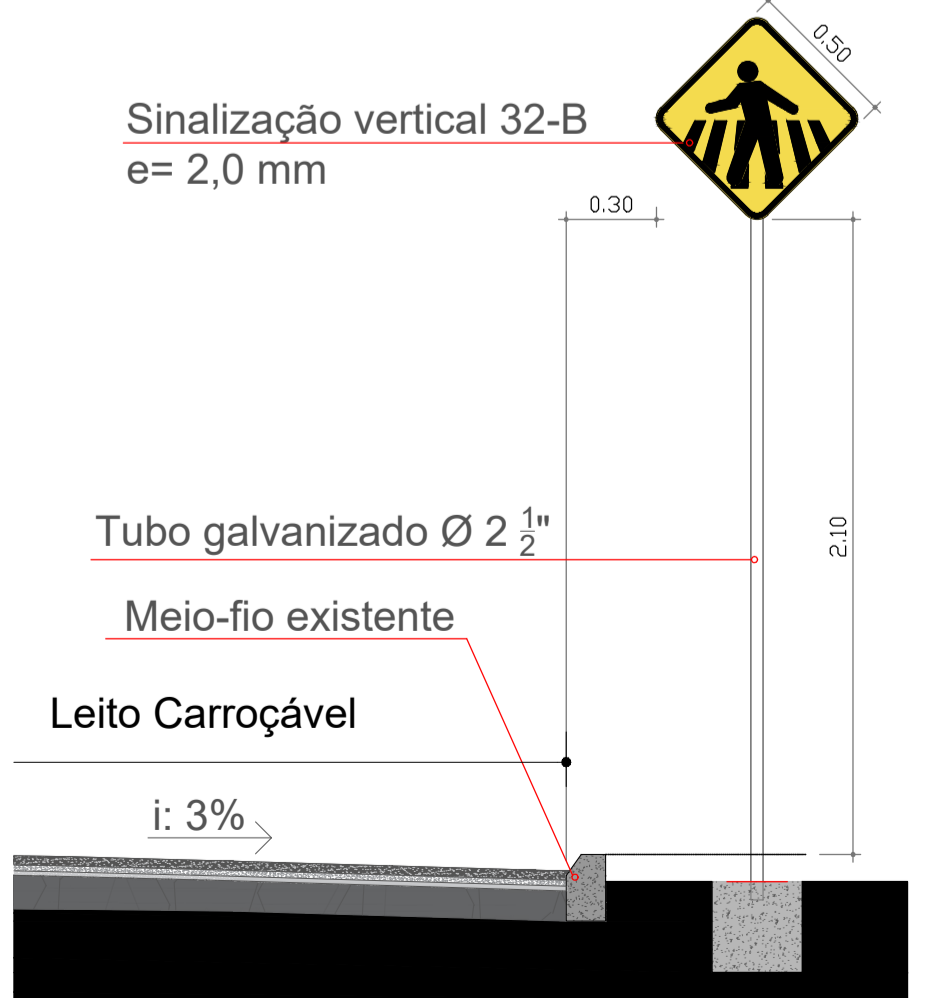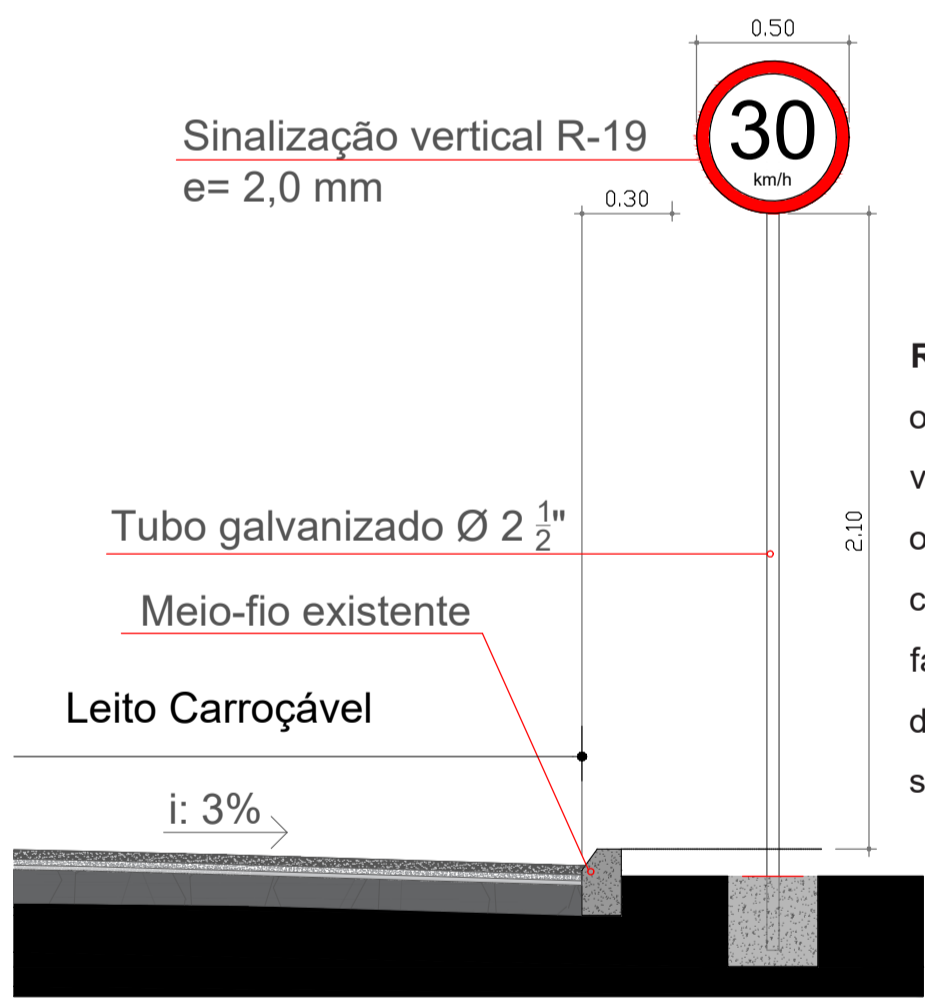

DETALHAMENTO SINALIZAÇÃO VERTICAL  
Esc: 1/25

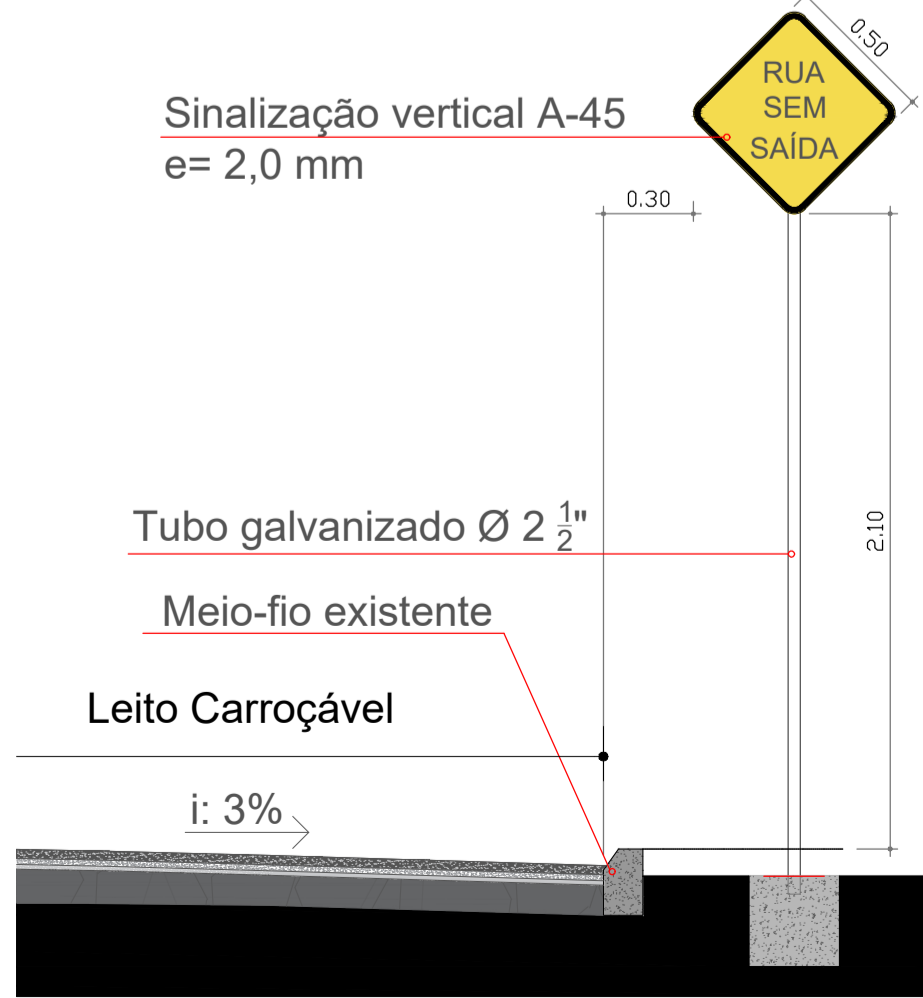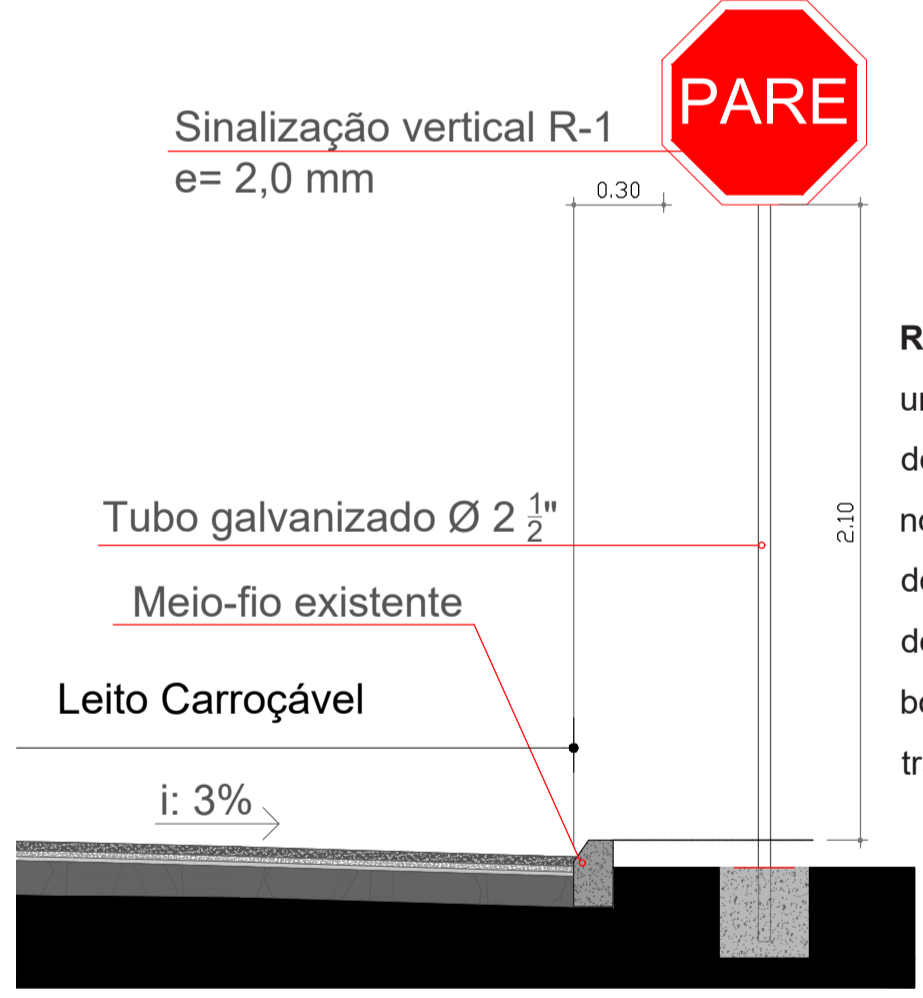

NOTAS:

RESPONSÁVEL TÉCNICO:	
RAQUEL CHITOLINA ARQUITETA E URBANISTA CAU A7355-5	
MUNICÍPIO DE QUILOMBO:	
SILVANO DE PARIZ PREFEITO MUNICIPAL	
TIPO:	
ARQUITETÔNICO	
ENDEREÇO DA OBRA:	ÁREA (m²):
QUILOMBO - SC	LEITO CARROÇÁVEL:
RUA CELSO RAMOS	3.468,12 M²
BAIRRO SANTO INÊS	TAXA DE OCUPAÇÃO
	-
CONTEÚDO:	ÍNDICE APROVEITAMENTO
MAPA DE SITUAÇÃO	-
MAPA DE LOCAÇÃO	TAXA DE PERMEABILIDADE
PLANTA BAIXA DO LEITO CARROÇÁVEL	-
DETALHAMENTOS	
CORTES E ESTAQUEAMENTO	
PRÓJETO:	ESCALA:
PRÓJETO DE PAVIMENTAÇÃO ASFÁLTICA	INDICADA
RUA CELSO RAMOS	
PAVIMENTAÇÃO SOBRE BASE	
LOCAL E DATA:	PRANCHA:
AGOSTO DE 2024	
QUILOMBO-SC, CEP: 89850-000	
BAIRRO CENTRO, RUA DUQUE DE CAXIAS, N° 165	
OBSERVAÇÃO:	TAMANHO DA PRANCHA:
	A1
	841 X 594 (mm)

ESTADO DE SANTA CATARINA  
MUNICÍPIO DE QUILOMBO  
Fone: (49) 3346-3242  
Fone: (49) 3346-3311

