


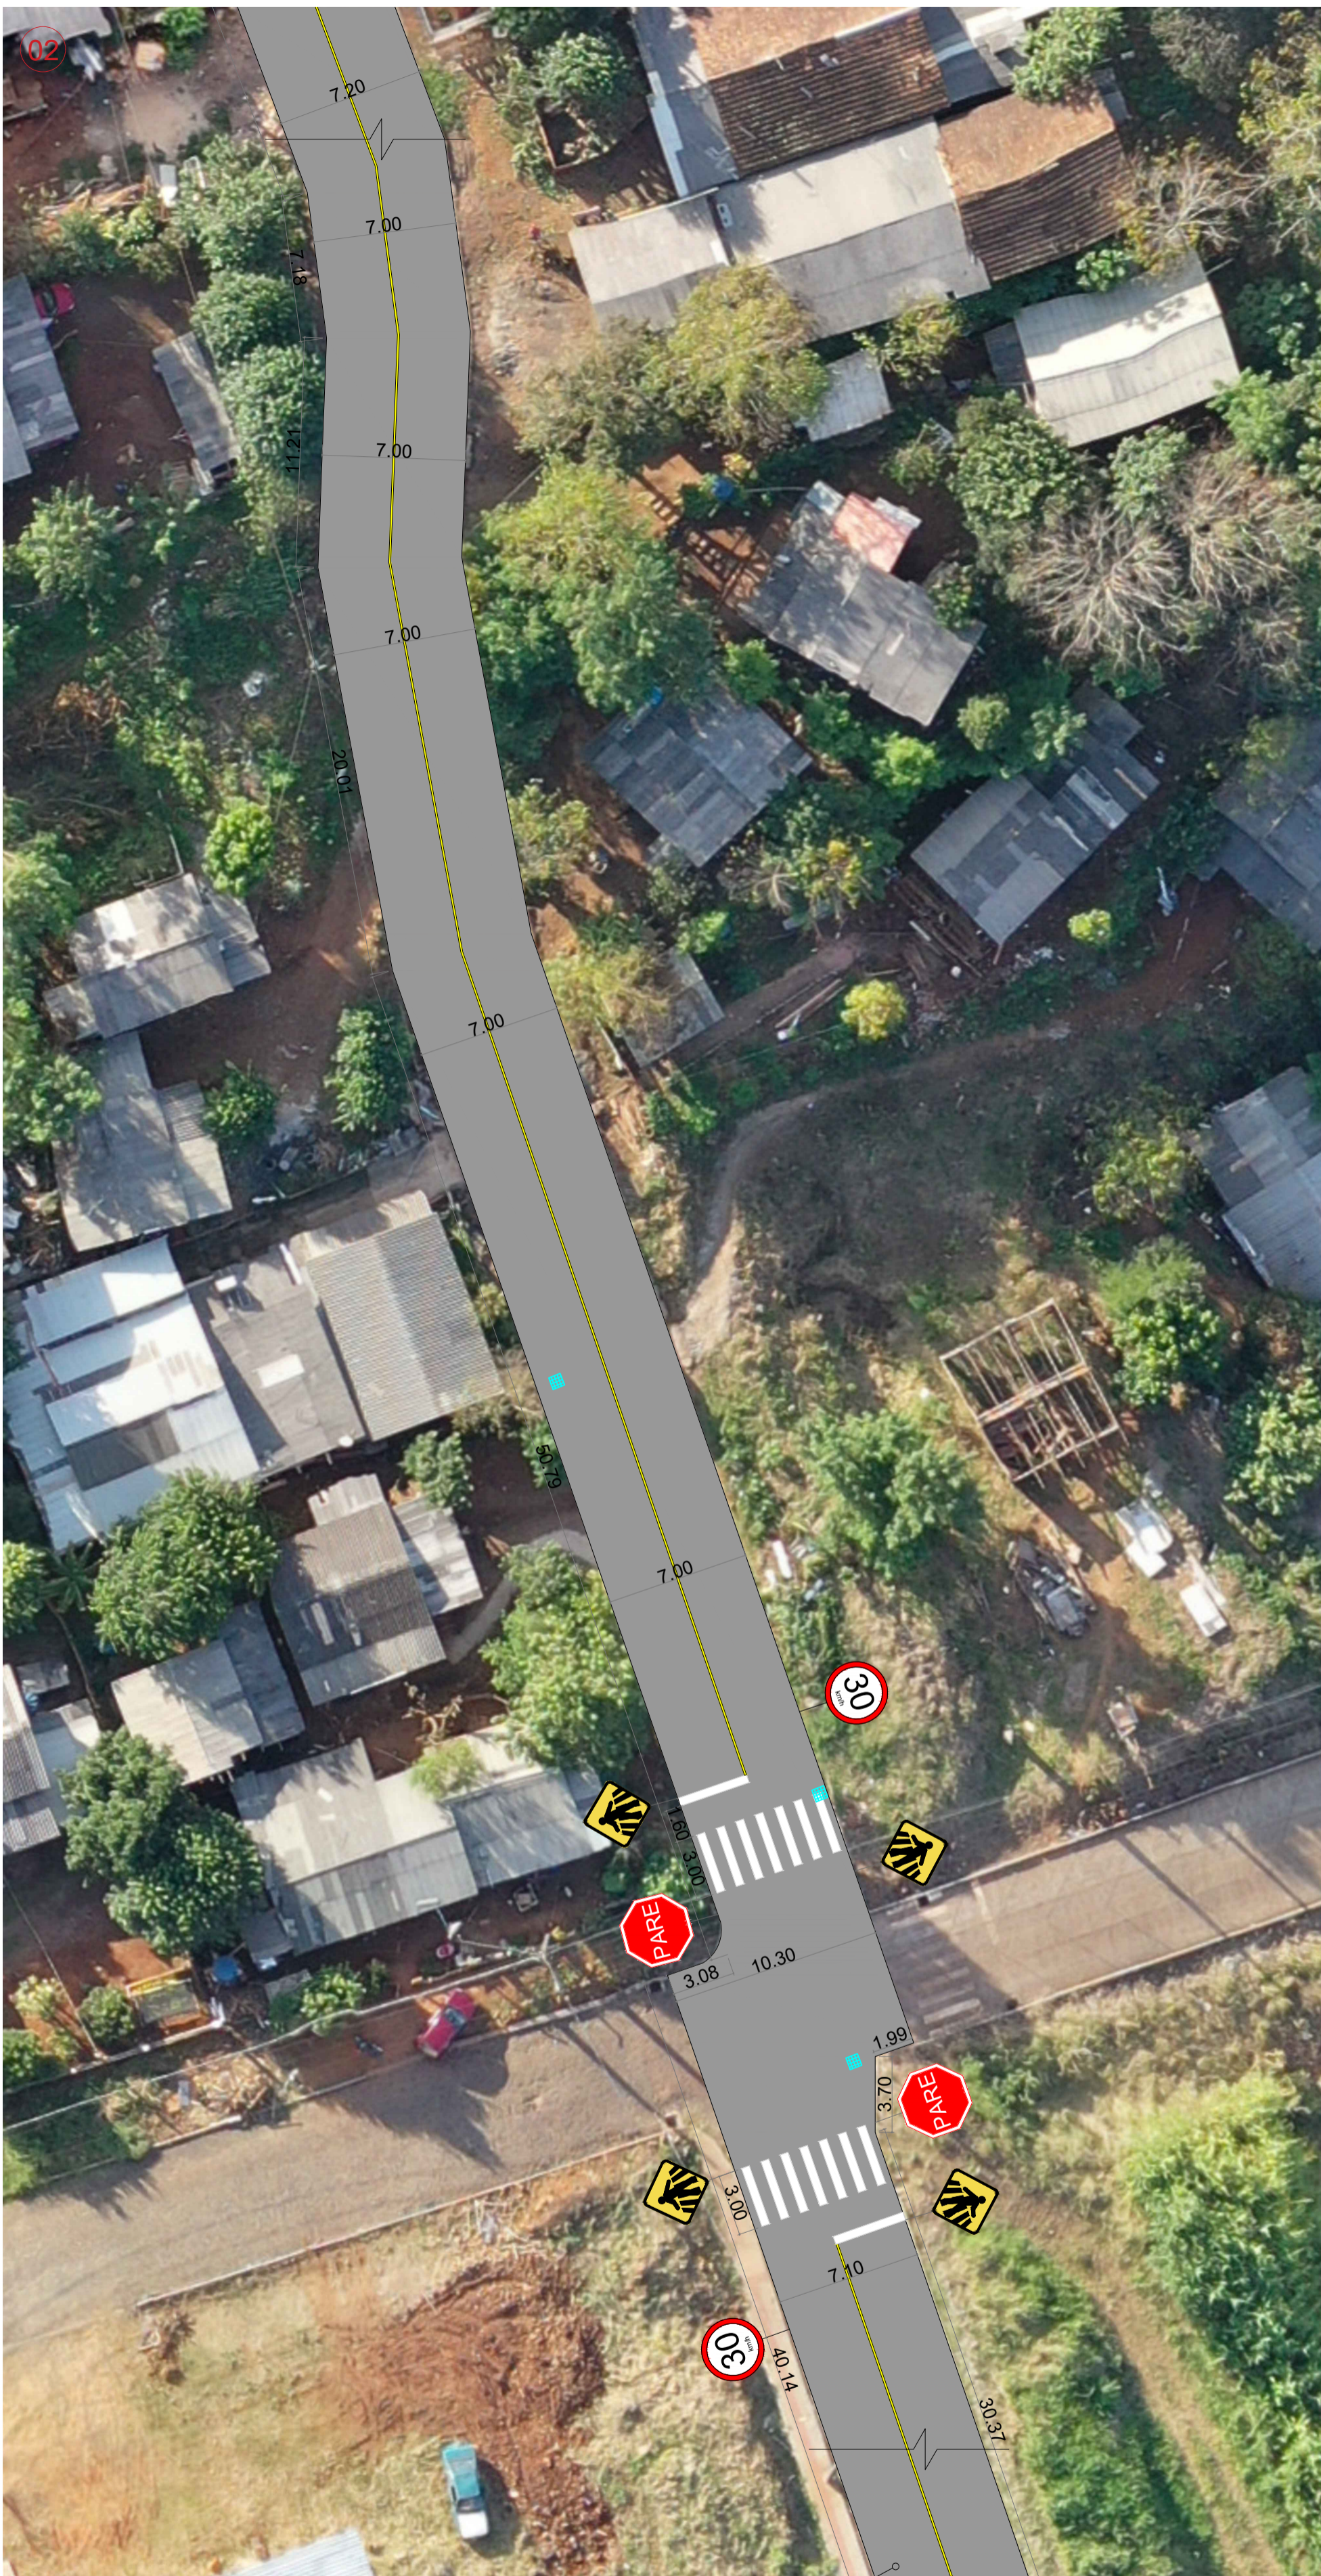

PLANTA BAIXA - RUA CELSO RAMOS
Esc: 1/250
Área: 3.468,12m²



PLANTA DE SITUAÇÃO
Esc: 1/1750

NOTAS:

ESTADO DE SANTA CATARINA MUNICÍPIO DE QUILOMBO Fone: (49) 3346-3242 Fone: (49) 3346-3311	RESPONSÁVEL TÉCNICO:	
	RAQUEL CHITOLINA ARQUITETA E URBANISTA CAU A7355/S	
	MUNICÍPIO DE QUILOMBO:	
	SILVANO DE PARIZ PREFEITO MUNICIPAL	
	TIPO:	
ARQUITETÔNICO		
ENDEREÇO DA OBRA:	ÁREA (m²):	
QUILOMBO - SC	LEITO CARROÇÁVEL:	
RUA CELSO RAMOS	3.468,12 M²	
BAIRRO SANTO INÊS	TAXA DE OCUPAÇÃO	
	-	
CONTEÚDO:	ÍNDICE APROVEITAMENTO	
MAPA DE SITUAÇÃO	-	
MAPA DE LOCAÇÃO	TAXA DE PERMEABILIDADE	
PLANTA BAIXA DO LEITO CARROÇÁVEL	-	
DETALHAMENTOS		
CORTES E ESTAQUEAMENTO		
PROJETO:	ESCALA:	
PROJETO DE PAVIMENTAÇÃO ASFÁLTICA	INDICADA	
RUA CELSO RAMOS	PRANCHA:	
PAVIMENTAÇÃO SOBRE BASE		
LOCAL E DATA:		
AGOSTO DE 2024		
QUILOMBO-SC, CEP: 89850-000		
BAIRRO CENTRO, RUA DUQUE DE CAXIAS, N° 165		
OBSERVAÇÃO:	TAMANHO DA PRANCHA:	
	A1 841 X 594 (mm)	